



WN.272.20.2025.ET

Gryfice, dnia 5 czerwca 2025 r.

Zapytanie ofertowe

Postępowanie o udzielenie zamówienia publicznego
o wartości poniżej kwoty określonej w art. 2 ust. 1 pkt 1
ustawy z dnia 11 września 2019 r. Prawo zamówień publicznych (*Dz.U. z 2024 r. poz. 1320 t.j.*)

I. Zamawiający: Zarząd Powiatu Gryfickiego

Adres do korespondencji: Starostwo Powiatowe w Gryficach, Wydział Nieruchomości
ul. Koszarowa 4, 72-300 Gryfice, tel. 91 384 64 50 w. 741.

Zaprasza do złożenia oferty cenowej na sporządzenie operatów szacunkowych i ich aktualizacji, w celu określenia wartości n/w. działek stanowiących własność Powiatu Gryfickiego:

- 1) działka nr 495/13 o pow. 0,0327 ha, położona w obrębie Gorzysław, gm. Trzebiatów, KW nr SZ1G/00037681/6 – przeznaczona do sprzedaży w celu poprawy warunków zagospodarowania nieruchomości przyległej o nr działki 491/4;
- 2) działka nr 359/8 o pow. 0,0716 ha, położona w obrębie nr 4 miasta Płoty, zabudowana budynkiem hydroforni, KW nr SZ1G/00030519/1 – przeznaczona do przekazania na rzecz Gminy Płoty, wraz z określeniem jednorazowego wynagrodzenia za obciążenie, na jej rzecz, działki szkolnej nr 359/9 o pow. 1,5923 ha, położonej w obrębie nr 4 miasta Płoty, KW nr SZ1G/00030519/1, służebnościami:
 - przechodu i przejazdu do drogi publicznej – ulicy Ignacego Paderewskiego, pas gruntu o długości 112,50 m, szerokości 4 m, pow. 450 m²,
 - gruntową pod studnią głębinową o pow. 8,89 m²,
 - przesyłu dla sieci wodociągowej na odcinkach od studni do hydroforni o długości 13,25 m, szerokości 1 m, pow. 13,25 m² i od hydroforni w stronę ulicy Paderewskiego o długości 57,50 m, szerokości 1 m, pow. 57,50 m², która zapewni dojazd, dostęp do terenu na którym zlokalizowany jest wodociąg oraz do użytkowania tego terenu w celu umożliwienia utrzymania, przebudowy, remontu, rozbiórki, kontroli, konserwacji, usuwania awarii, a także wykonywania innych czynności niezbędnych do prawidłowego funkcjonowania infrastruktury, po 0,5 m od osi urządzenia,wg załącznika – mapy z projektem podziału.

II. Opis przedmiotu zamówienia.

1. Specyfika głównych wymagań wycen nieruchomości. Wykonawca sporządzi operaty szacunkowe i ich aktualizacje w dwóch egzemplarzach, dla każdej z wymienionych pozycji.
2. Przedmiot zamówienia opisany został wg następujących kodów CPV – 70.00.00.00-1.
3. Wykonawca związany jest ofertą 30 dni.
4. Bieg terminu związania ofertą rozpoczyna się wraz z upływem terminu składania ofert.

III. Warunki udziału w postępowaniu oraz dokumenty, jakie Wykonawca powinien załączyć do ofert:

1. Zamawiający wymaga, aby każda oferta zawierała wypełniony i podpisany przez Wykonawcę formularz cenowo-ofertowy.
2. Postępowanie prowadzone jest w języku polskim.

IV. Informacje o sposobie porozumiewania się Zamawiającego z Wykonawcami oraz przekazywania oświadczeń i dokumentów.

Wszelkie oświadczenia, wnioski, zawiadomienia oraz informacje Zamawiający i Wykonawcy mogą przekazywać pisemnie lub drogą elektroniczną na adres: ewa.turkosz@gryfice.pl.

12

V. Osoby po stronie Zamawiającego uprawnione do porozumiewania się z Wykonawcami.

1. Osobą uprawnioną do kontaktowania się z Wykonawcami i udzielania wyjaśnień dotyczących postępowania jest Pani Ewa Turkosz.
2. Wykonawca może zwrócić się do Zamawiającego o wyjaśnienie istotnych warunków udzielenia zamówienia w godzinach pracy urzędu tj. od 7.30 do 15.30.

VI. Termin wykonania zamówienia.

30 dni licząc od dnia zawarcia umowy.

VII. Kryteria wyboru najkorzystniejszej oferty i ich wagi procentowe:

O wyborze oferty najkorzystniejszej stanowić będzie najniższa cena o wadze 100, będąca sumą kwot brutto za operat i aktualizację.

VIII. Opis sposobu obliczania ceny oferty.

1. Na załączonym formularzu cenowo-ofertowym, należy przedstawić cenę ofertową brutto za wykonanie/udzielenie przedmiotu zamówienia.
2. Wartość cenową należy podać w złotych polskich cyfrą – z dokładnością do dwóch miejsc po przecinku oraz słownie.
3. **Cena powinna zawierać wszelkie koszty związane z wykonaniem przedmiotu zamówienia.**
4. Wszelkie rozliczenia pomiędzy Zamawiającym a Wykonawcą odbywać się będą w złotych polskich.

IX. Miejsce składania ofert.

Ofertę cenową należy złożyć w siedzibie Zamawiającego: Starostwo Powiatowe w Gryficach Wydział Nieruchomości, 72-300 Gryfice, ul. Koszarowa 4, I piętro, pokój nr 12, w zamkniętej kopercie z dopiskiem „*Wyceny działek – Gorzysław, Płoty-ujęcie wody – nie otwierać przed 20.06.2025 r. do godz. 10⁰⁰*”, **w terminie do dnia 20 czerwca 2025 r. do godz. 10⁰⁰.**

X. Informacje o formalnościach.

1. Niezwłocznie po wyborze najkorzystniejszej oferty, Zamawiający zawiadomi wszystkich Wykonawców, którzy ubiegali się o udzielenie zamówienia o wyniku postępowania.
2. Zamawiający zawrze umowę (załącznik nr 2 do zapytania ofertowego) z wybranym Wykonawcą po przekazaniu zawiadomienia o wyborze Wykonawcy, ale nie później niż w terminie związania ofertą.
3. Jeżeli Wykonawca, którego oferta została wybrana uchyli się od zawarcia umowy, Zamawiający wybierze kolejną ofertę najkorzystniejszą spośród złożonych ofert, bez przeprowadzania ich ponownej oceny.
4. Do przeprowadzanego postępowania nie przysługują Wykonawcom środki ochrony prawnej określone w przepisach Ustawy Prawo zamówień publicznych tj. odwołanie, skarga.
5. Niniejsze postępowania prowadzone jest na zasadach opartych na wewnętrznych uregulowaniach organizacyjnych Zamawiającego. Nie mają w tym przypadku zastosowania przepisy Ustawy Prawo zamówień publicznych.

XI. Załączniki:

1. Formularz cenowo – ofertowy.
2. Projekt umowy.
3. Załącznik graficzny.

STAROSTA
Ryszard Chmielowicz

.....
(podpis i pieczęć)

Akceptacja kierownika wydziału:

.....
(pieczęć adresowa Wykonawcy)

NIP**):

REGON**):

tel.**):

adres e – mail**):

FORMULARZ OFERTOWO-CENOWY

Zamawiający:
Zarząd Powiatu Gryfickiego
ul. Koszarowa 4
72-300 Gryfice

W odpowiedzi na zapytanie ofertowe z dnia 5 czerwca 2025 r. prowadzone w formie postępowania o udzielenie zamówienia publicznego o wartości poniżej kwoty określonej w art. 2 ust. 1 pkt 1 ustawy z dnia 11 września 2019 r. Prawo zamówień publicznych (Dz.U. z 2024 r. poz. 1320 t.j.) na:

sporządzenie operatów szacunkowych i ich aktualizacji, w celu określenia wartości nw. działek stanowiących własność Powiatu Gryfickiego:

- 1) *działka nr 495/13 o pow. 0,0327 ha, położona w obrębie Gorzysław, gm. Trzebiatów, KW nr SZ1G/00037681/6 – przeznaczona do sprzedaży w celu poprawy warunków zagospodarowania nieruchomości przyległej o nr działki 491/4;*
- 2) *działka nr 359/8 o pow. 0,0716 ha, położona w obrębie nr 4 miasta Płoty, zabudowana budynkiem hydroforni, KW nr SZ1G/00030519/1 – przeznaczona do przekazania na rzecz Gminy Płoty, wraz z określeniem jednorazowego wynagrodzenia za obciążenie, na jej rzecz, działki szkolnej nr 359/9 o pow. 1,5923 ha, położonej w obrębie nr 4 miasta Płoty, KW nr SZ1G/00030519/1, służebnościami:*
 - przechodu i przejazdu do drogi publicznej – ulicy Ignacego Paderewskiego, pas gruntu o długości 112,50 m, szerokości 4 m, pow. 450 m²,*
 - gruntową pod studnią głębinową o pow. 8,89 m²,*
 - przesylu dla sieci wodociągowej na odcinkach od studni do hydroforni o długości 13,25 m, szerokości 1 m, pow. 13,25 m² i od hydroforni w stronę ulicy Paderewskiego o długości 57,50 m, szerokości 1 m, pow. 57,50 m², która zapewni dojście, dojazd, dostęp do terenu na którym zlokalizowany jest wodociąg oraz do użytkowania tego terenu w celu umożliwienia utrzymania, przebudowy, remontu, rozbiórki, kontroli, konserwacji, usuwania awarii, a także wykonywania innych czynności niezbędnych do prawidłowego funkcjonowania infrastruktury, po 0,5 m od osi urządzenia,**wg załącznika – mapy z projektem podziału.*

.....
(opis przedmiotu zamówienia)

Ja/My, niżej podpisany/i,

.....
działając w imieniu i na rzecz:

.....
1. Oferuję wykonanie przedmiotu zamówienia za kwotę łączną:

Netto: zł, /słownie netto/

Brutto: zł, /słownie brutto/

w tym:		netto	brutto
495/13	wycena		
	aktualizacja		
359/8	wycena		
	aktualizacja		

2. Oświadczam, iż uważam się za związanego niniejszą ofertą przed okres 30 dni licząc od daty wyznaczonej na składanie ofert.
3. Oświadczam, iż zobowiązuję się w przypadku wyboru mojej oferty jako najkorzystniejszej, do zawarcia umowy w miejscu i terminie wyznaczonym przez Zamawiającego.

.....
miejscowość i data

.....
podpis i pieczęć osoby upoważnionej

UMOWA Nr .../ZP/WN/2025
w celu wykonania wyceny nieruchomości

Zawarta w dniu 2025 r. w Gryficach, pomiędzy:
Powiatem Gryfickim reprezentowanym przez
Zarząd Powiatu Gryfickiego z siedzibą w Gryficach przy Placu Zwycięstwa 37, w osobach:
Ryszarda Chmielowicza – Starosty Powiatu Gryfickiego
Waldemara Wawrzyniaka – Wicestarosty Powiatu Gryfickiego
przy udziale Zofii Oświęcimskiej – Skarbnika Powiatu Gryfickiego
zwanym dalej *Zamawiającym*,

a

.....,
zwanym dalej *Przyjmującym Zamówienie*,
o następującej treści:

§1

1. *Zamawiający* powierza, a *Przyjmujący Zamówienie* zobowiązuje się do sporządzenia operatów szacunkowych i ich aktualizacji, w celu określenia wartości nw. działek stanowiących własność Powiatu Gryfickiego:

- 1) działka nr 495/13 o pow. 0,0327 ha, położona w obrębie Gorzysław, gm. Trzebiatów, KW nr SZ1G/00037681/6 – przeznaczona do sprzedaży w celu poprawy warunków zagospodarowania nieruchomości przyległej o nr działki 491/4;
- 2) działka nr 359/8 o pow. 0,0716 ha, położona w obrębie nr 4 miasta Płoty, zabudowana budynkiem hydroforni, KW nr SZ1G/00030519/1 – przeznaczona do przekazania na rzecz Gminy Płoty, wraz z określeniem jednorazowego wynagrodzenia za obciążenie, na jej rzecz, działki szkolnej nr 359/9 o pow. 1,5923 ha, położonej w obrębie nr 4 miasta Płoty, KW nr SZ1G/00030519/1, służebnościami:
 - przechodu i przejazdu do drogi publicznej – ulicy Ignacego Paderewskiego, pas gruntu o długości 112,50 m, szerokości 4 m, pow. 450 m²,
 - gruntową pod studnią głębinową o pow. 8,89 m²,
 - przesylu dla sieci wodociągowej na odcinkach od studni do hydroforni o długości 13,25 m, szerokości 1 m, pow. 13,25 m² i od hydroforni w stronę ulicy Paderewskiego o długości 57,50 m, szerokości 1 m, pow. 57,50 m², która zapewni dojazd, dostęp do terenu na którym zlokalizowany jest wodociąg oraz do użytkowania tego terenu w celu umożliwienia utrzymania, przebudowy, remontu, rozbiórki, kontroli, konserwacji, usuwania awarii, a także wykonywania innych czynności niezbędnych do prawidłowego funkcjonowania infrastruktury, po 0,5 m od osi urządzenia,

wg załącznika – mapy z projektem podziału.

2. *Przyjmujący Zamówienie* jest nadto zobowiązany do sporządzenia aktualizacji operatu, o którym mowa w ust. 1 na ewentualne żądanie *Zamawiającego* zgłoszone w ciągu 2 lat od sporządzenia operatu przez *Przyjmującego Zamówienie*. *Przyjmujący Zamówienie* będzie zobowiązany do sporządzenia i doręczenia aktualizacji operatu w terminie 14 dni od daty zgłoszenia żądania przez *Zlecniodawcę*.

§2

1. *Przyjmującemu Zamówienie* za wykonanie czynności przewidzianej w §1 ust.1 umowy przysługuje wynagrodzenie ryczałtowe w wysokości ... zł (słownie: ... złotych, .../100), płatne na rachunek bankowy *Przyjmującego Zamówienie* w terminie 14 dni od otrzymania faktury, wystawionej po protokolarnym odbiorze robót dokonany bez uwag i zastrzeżeń.

2. *Przyjmującemu Zamówienie* za wykonanie czynności przewidziane w §1 ust.2 umowy przysługuje wynagrodzenie w wysokości po ... zł (słownie: ... zł, .../100) za jedną działkę, płatne na rachunek bankowy *Przyjmującego Zamówienie* w terminie 14 dni od dnia doręczenia aktualizacji operatu szacunkowego.

3. *Przyjmujący Zamówienie* jest zobowiązany do wystawienia faktury po uzyskaniu informacji o protokolarnym odbiorze operatu szacunkowego bez uwag i zastrzeżeń. W tym celu *Zamawiający* prześle protokół na adres e-mail *Przyjmującego Zamówienie*.

§3

Zamawiający może naliczyć karę umowną w wysokości 0,2% wynagrodzenia określonego w §2 za każdy dzień opóźnienia w wykonaniu przedmiotu umowy.

Jeżeli zastrzeżona kara umowna nie pokryje wysokości poniesionej szkody, *Zamawiający* jest uprawniony do dochodzenia odszkodowania na zasadach ogólnych, do pełnej wysokości szkody.

§4

Przyjmujący Zamówienie zobowiązuje się do wykonania przedmiotu umowy, o którym mowa w §1 ust.1, w terminie 30 dni od dnia podpisania umowy.

§5

Zmiany w umowie wymagają formy pisemnej pod rygorem nieważności.

§6

W sprawach nie uregulowanych w niniejszej umowie zastosowanie mają przepisy Kodeksu cywilnego.

§7

Umowę sporządzono w trzech jednobrzmiących egzemplarzach, z czego jeden egzemplarz otrzymuje *Przyjmujący Zamówienie*, a dwa *Zamawiający*.

Zamawiający

Przyjmujący Zamówienie

Jedn.ewid. Miasto Płoty
Obręb: 4
PODGiK.6640.1489.2024


MAPA Z PROJEKTEM PODZIAKU NIERUCHOMOŚCI
opracowanym w trybie przepisów ustawy o gospodarce nieruchomościami
Skala 1:500 – działka nr 359/7
Projekt podziału opracowano na mapie zasadniczej, aktualnej na dzień 11.10.2024r.
Projekt opracowano w oparciu o wstępny projekt podziału zaopiniowany pozytywnie przez
Burmistrza Płotów – postanowienie nr RRGiG.6831.13.2024.AK z dn. 17.09.2024r.

Potwierdza się, że niniejszy dokument został opracowany w wyniku prac geodezyjnych i kartograficznych, których rezultaty zawiera operat techniczny wpisany do ewidencji materiałów państwowego zasobu geodezyjnego i kartograficznego	
STAROSTWO POWIATOWE TERYTORIALNYCH POWIATOWY Ośrodek Działu Geodezyjny i Kartograficzny w Płotach	P.3205.2024.1701
Data wpisania operatu technicznego do ewidencji materiałów zasobu	23.10.2024
Imię, nazwisko i podpis osoby reprezentującej organ	Z up. STAROSTY

STARSZY GEODETA
Teresa Tokarczyk
Poprawienie MGPS nr 12941

BURMISTRZ
Płotów
Pl. Konstytucji 3 Maja 1
72-310 Płoty
Projekt podziału
zatwierdzono decyzją
z dnia 31.10.2024r.
C.6831.13.2024

z up. Burmistrza
INSPEKTOR
Rafał Jakubciewicz

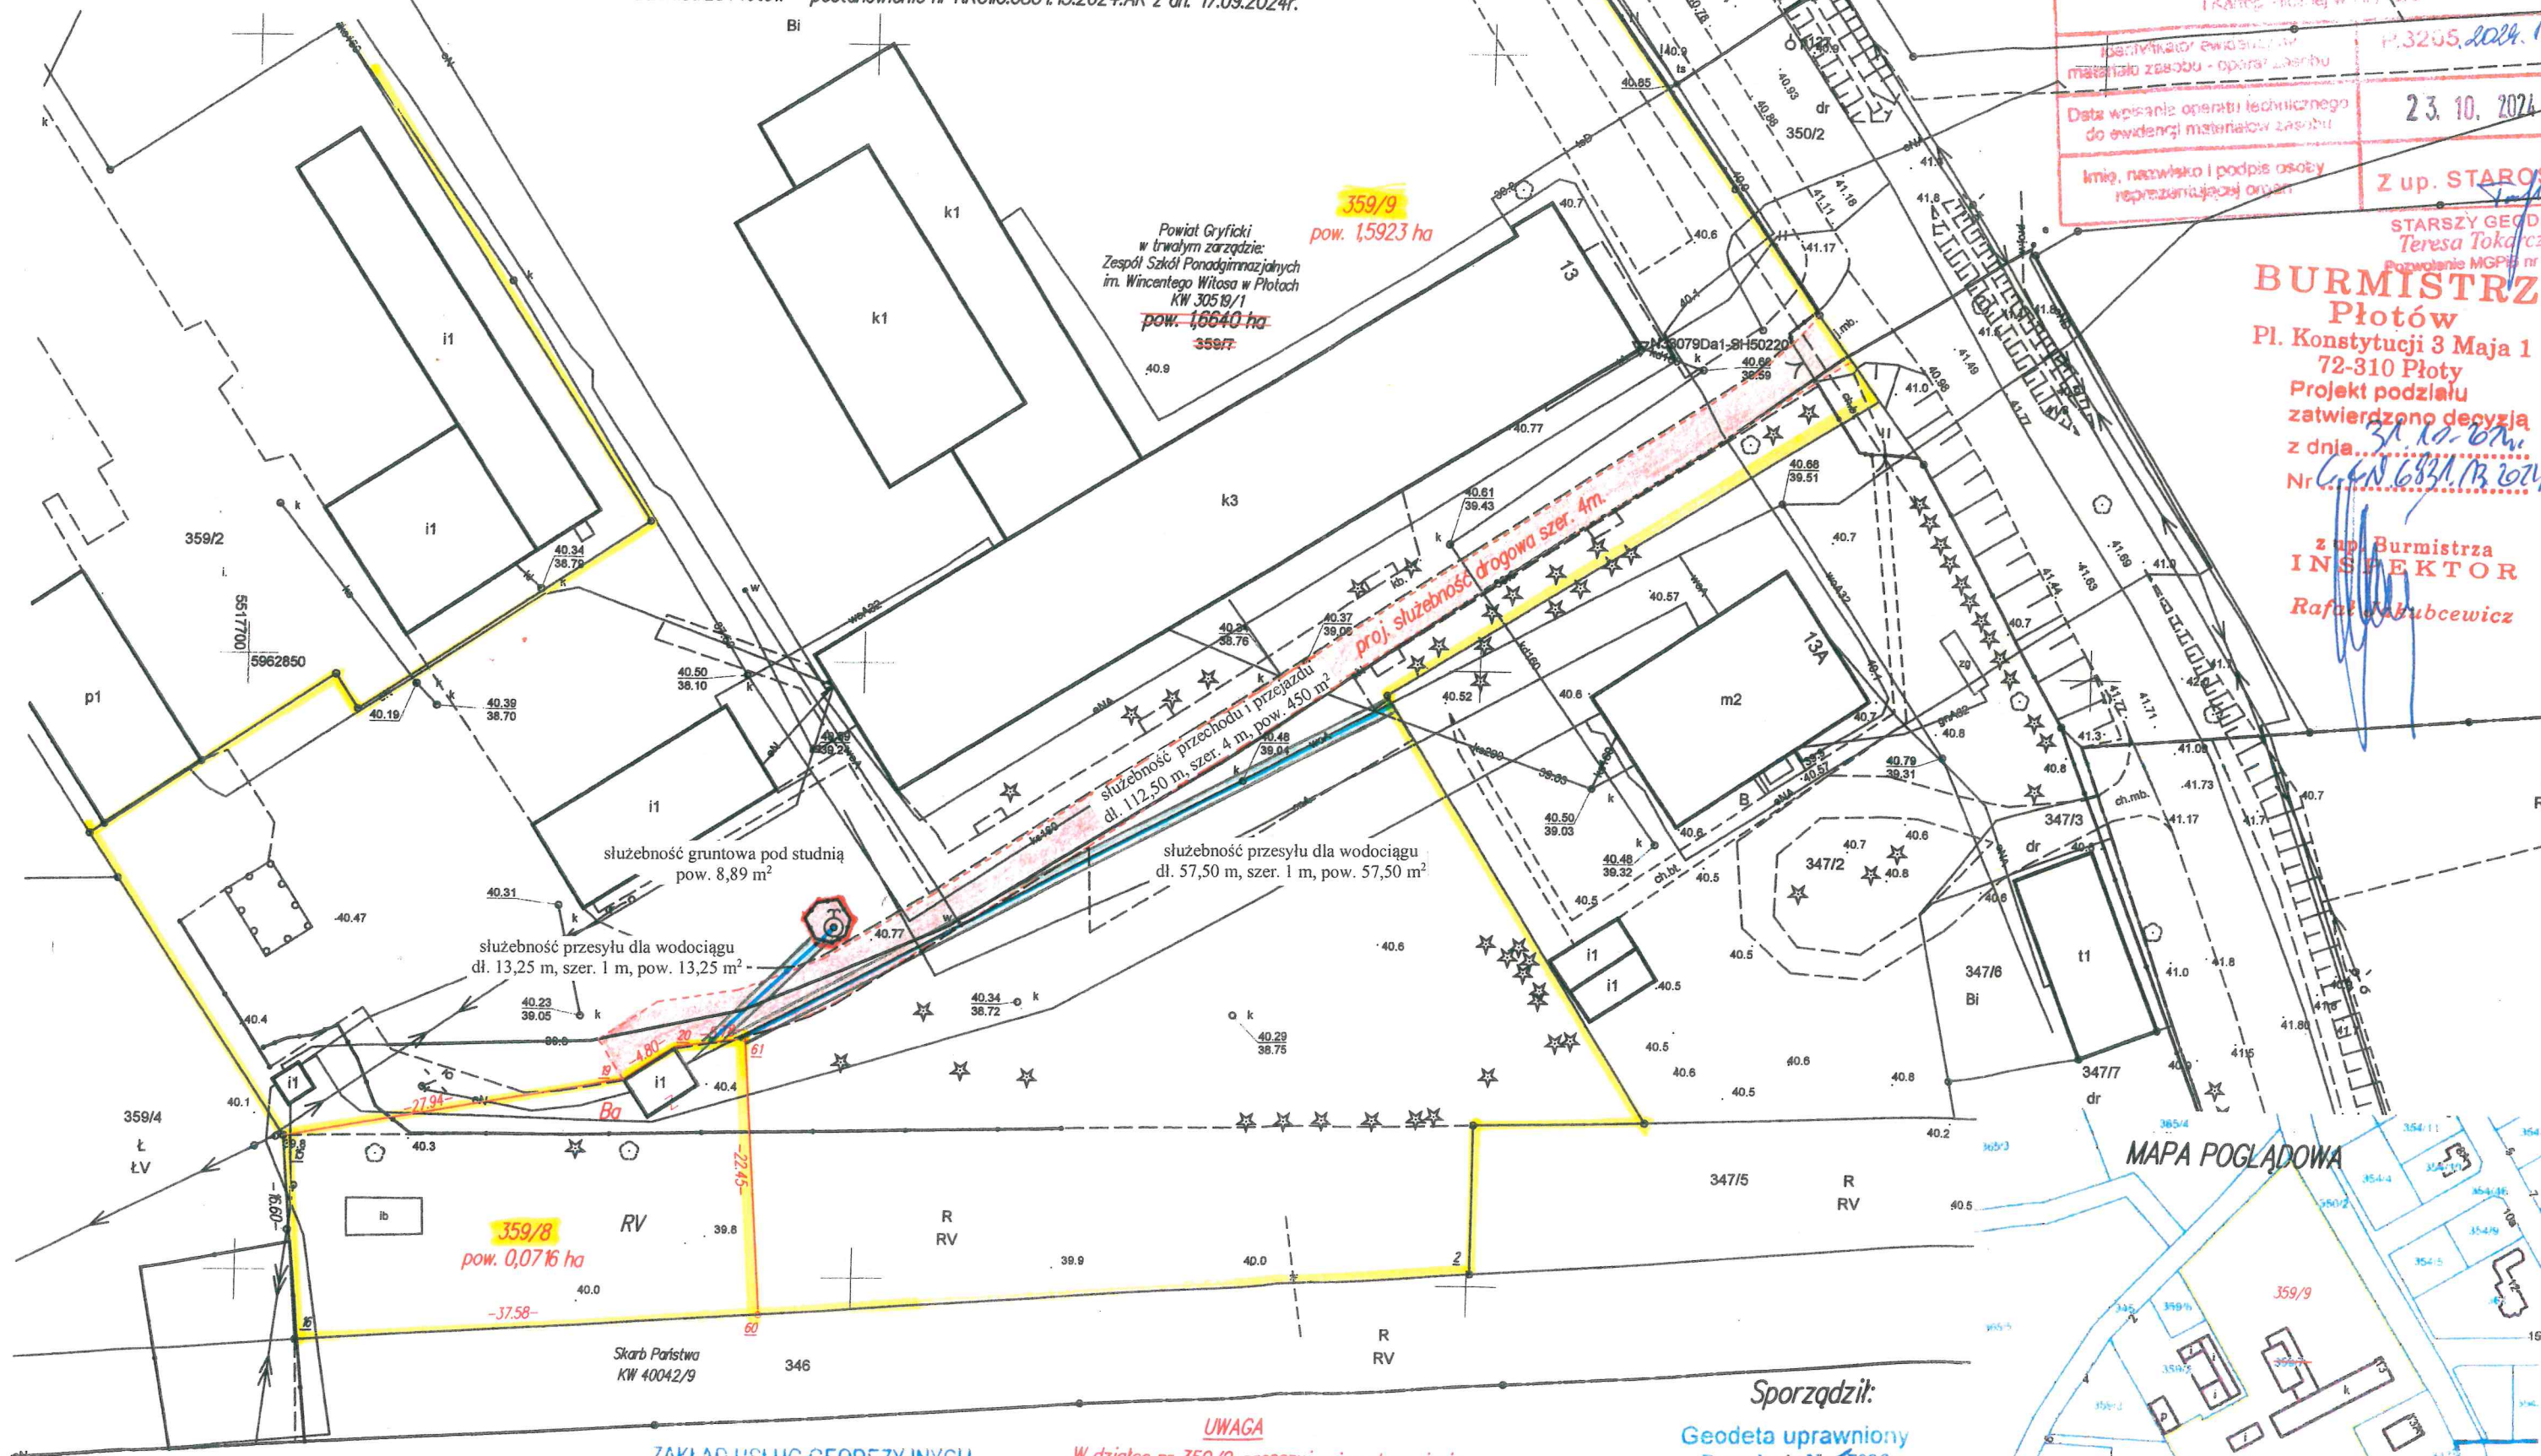

ZAKŁAD USŁUG GEODEZYJNYCH
Geo-Tur
72-300 Gryfice, ul. Mickiewicza 6/5
tel. 508 318 758
NIP 8571337783, REGON 321183199

UWAGA
W działce nr 359/9, proponuje się ustanowienie
służebności drogowej z prawem przejazdu
na rzecz działki nr 359/8.
(art.99 ustawy z dn. 21.08.1997r. o gospodarce
nieruchomościami Dz.U.Nr 115, poz. 741 z późn.zm)

Sporządził:
Geodeta uprawniony
Pozwolenie Nr 17396
inż. Dariusz Turkosz
Gryfice, dn. 11.10.2024r.

