


Skala 1:500

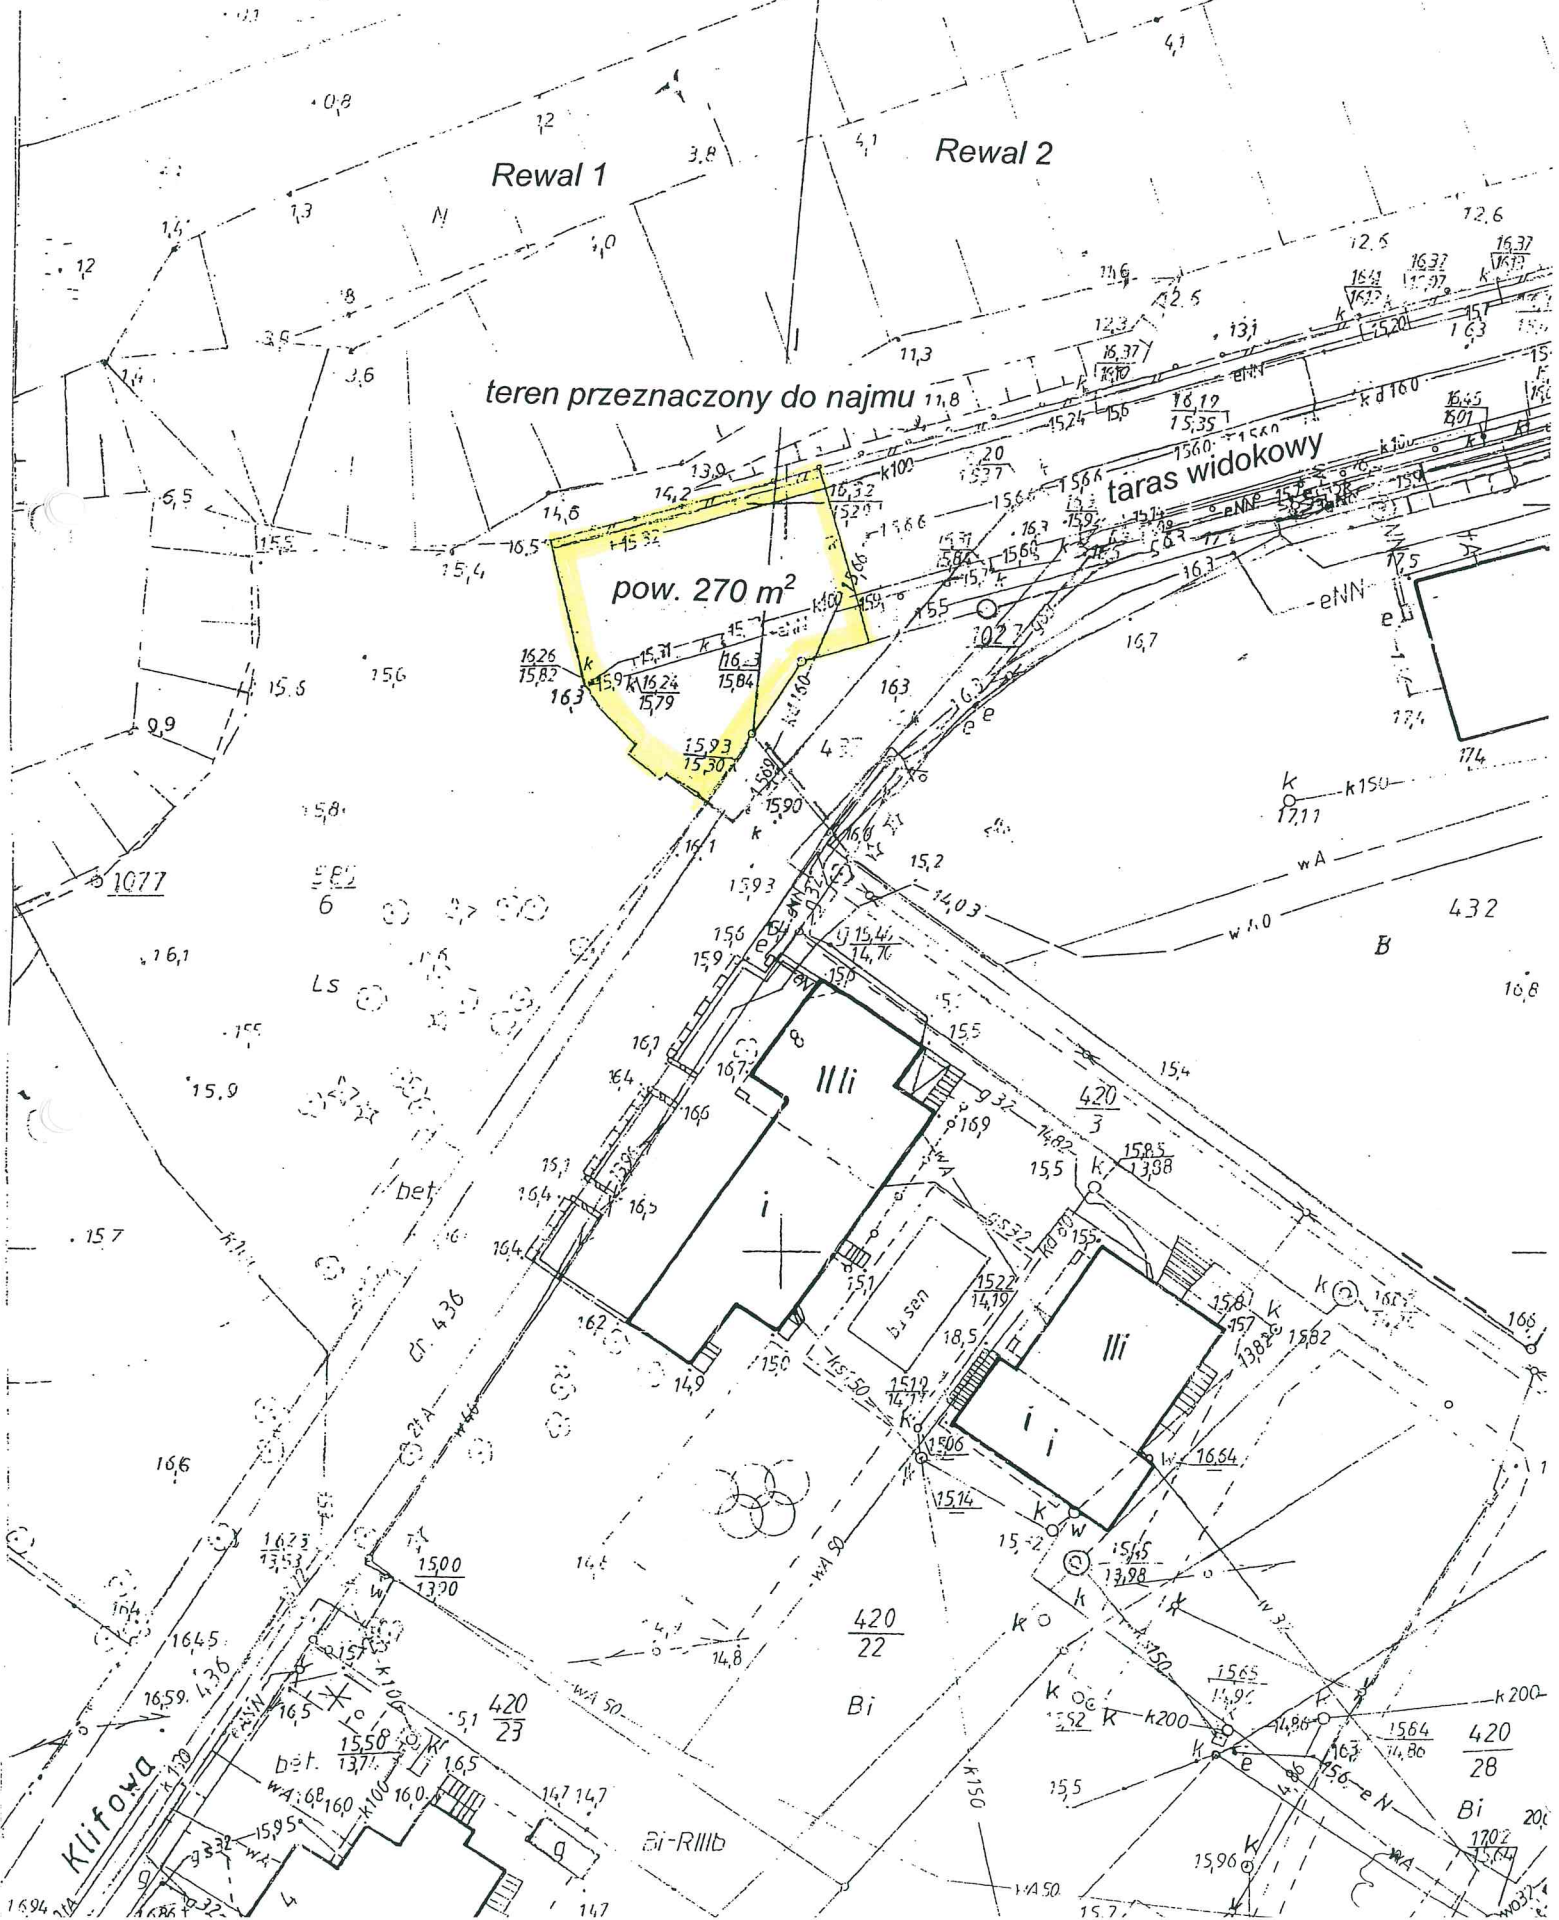

teren przeznaczony do najmu

pow. 270 m²

taras widokowy

Rewal 1

Rewal 2

Klifowa

Bi

Bi-Riib

Bi

Bi