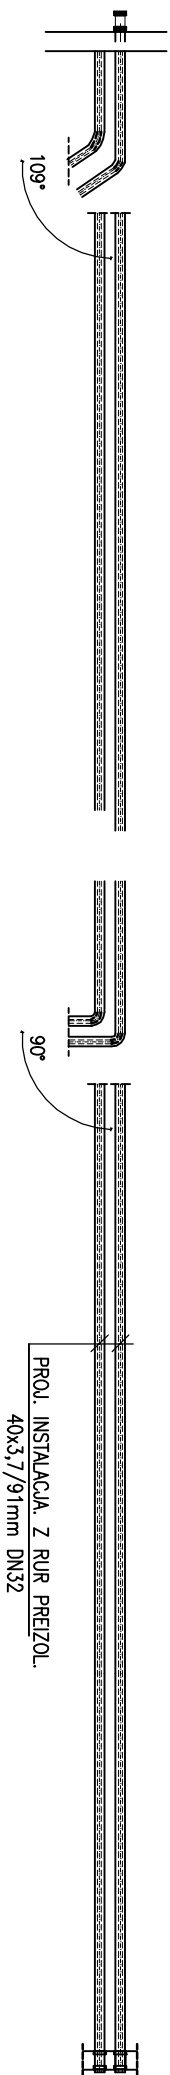
[illegible]

PROJEKT BUDOWLANY		SANI-TECH Grupa SBS		UL. SIENKIEWICZA 10 78-100 KOŁO OBRZEK	
Autor	inż. Wacław Łazarczyk	Nr uprawnień	Podpis	Branża	Sanitarna
Specjalność	inż. Wacław Łazarczyk	AFPB/8300/123/83		Budowa kotłowni gazowej oraz przyłączy ciepłych - Profil podłużny -	
Sprawdził	mgr inż. Piotr Nogajczyk	instalacyjno-inż.			
Specjalność	Nogajczyk	ZAP/0148/PW BS/16			
Opracował	mgr inż. Łukasz Wojtowicz	instalacyjno-inż.			
Objekt: BUDYNEK SZKOŁY UL. 11 LISTOPADA 10, DZ. NR 170 OBR. 5, 72-300 GRZYFCE					
		Skala	1:100	Arkusz	7
		Data	2017-30-06		