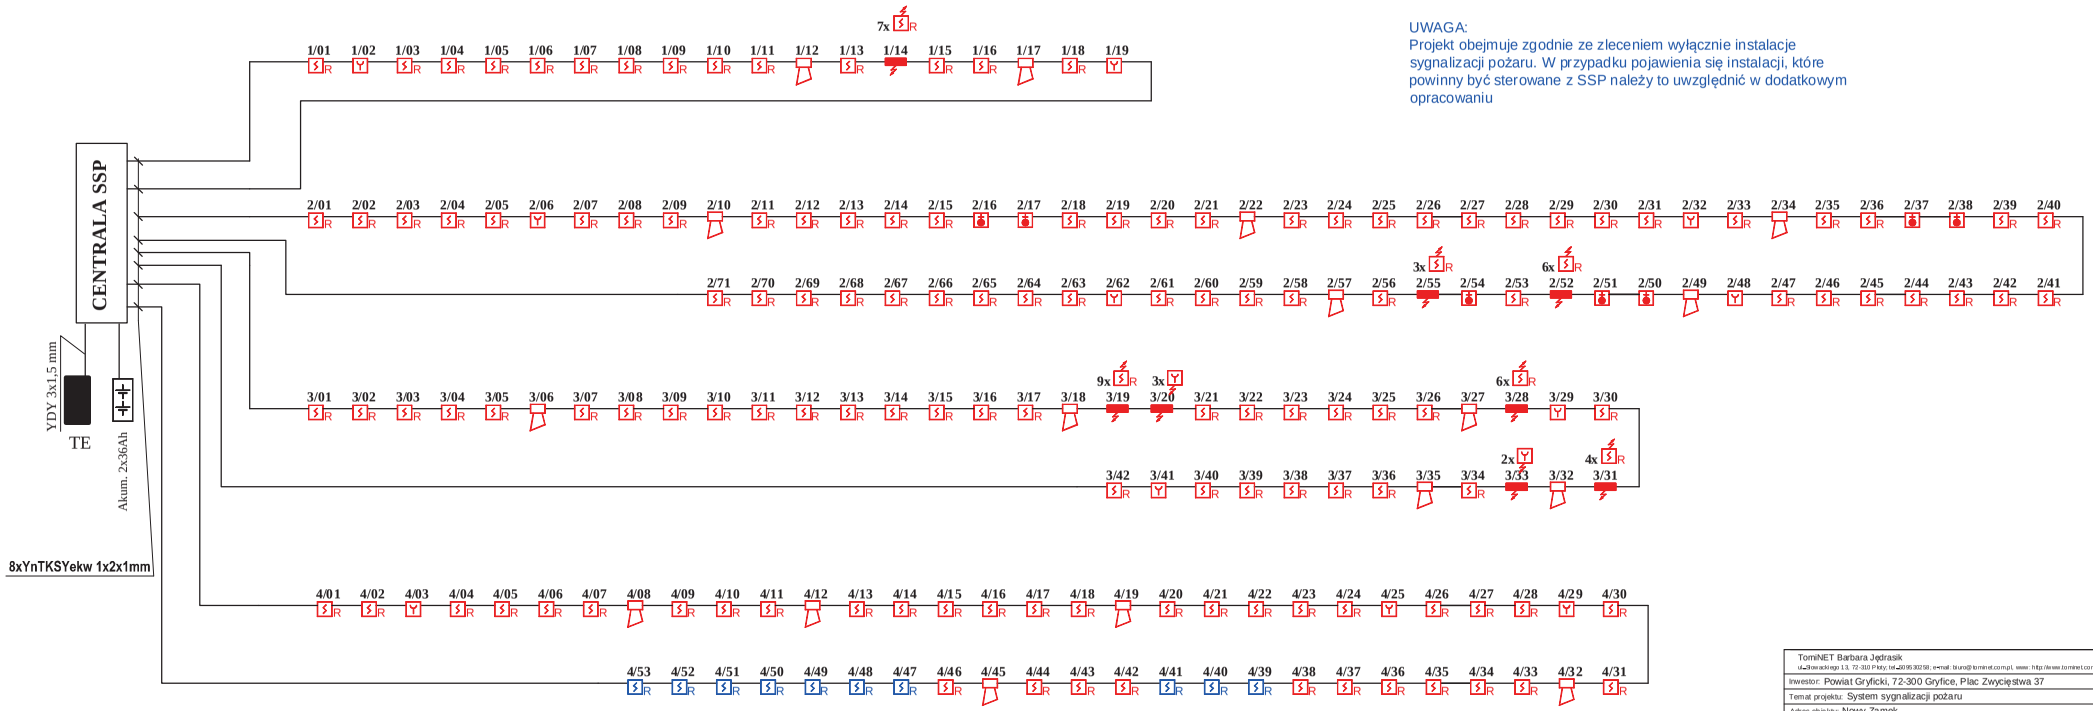

UWAGA:
Projekt obejmuje zgodnie ze zleceniem wyłącznie instalacje sygnalizacji pożaru. W przypadku pojawienia się instalacji, które powinny być sterowane z SSP należy to uwzględnić w dodatkowym opracowaniu

TomiNET Barbara Jędrasik
ul. Słowackiego 13, 72-310 Płoty, tel. 091 39 30 258, e-mail: biuro@tominet.com.pl, www: http://www.tominet.com.pl

Inwestor: Powiat Gryficki, 72-300 Gryfice, Plac Zwycięstwa 37		
Temat projektu: System sygnalizacji pożaru		
Adres obiektu: Nowy Zamek 72-310 Płoty ul. Sienkiewicza 3		
Temat rysunku: Rzut II piętra + czujki poddasze	Data: 07.2017	Skala: 1:100 / Nr rys.: 05
Projektant: mgr inż. Dariusz Tumanik	Sprawdzający: mł. bryg. mgr inż. Jacek Fornal	