



KOLORYSTYKA ELEWACJI 1:100

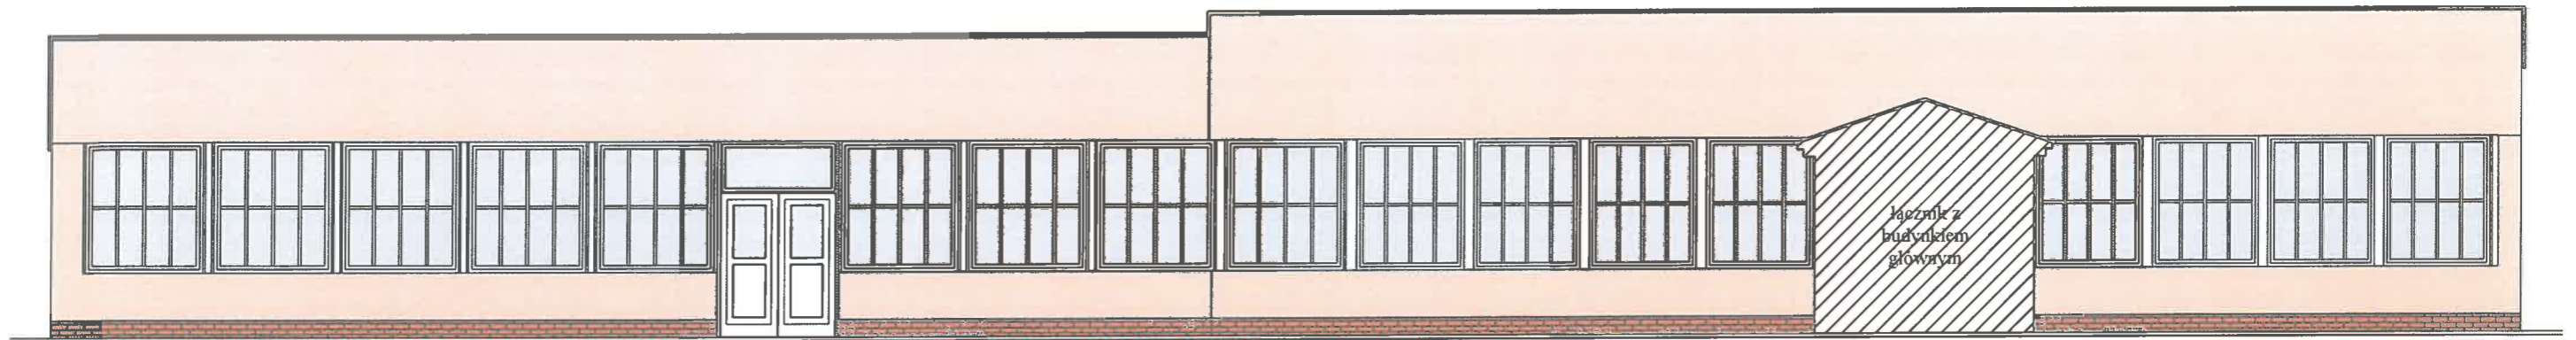


ELEWACJA WSCHODNIA

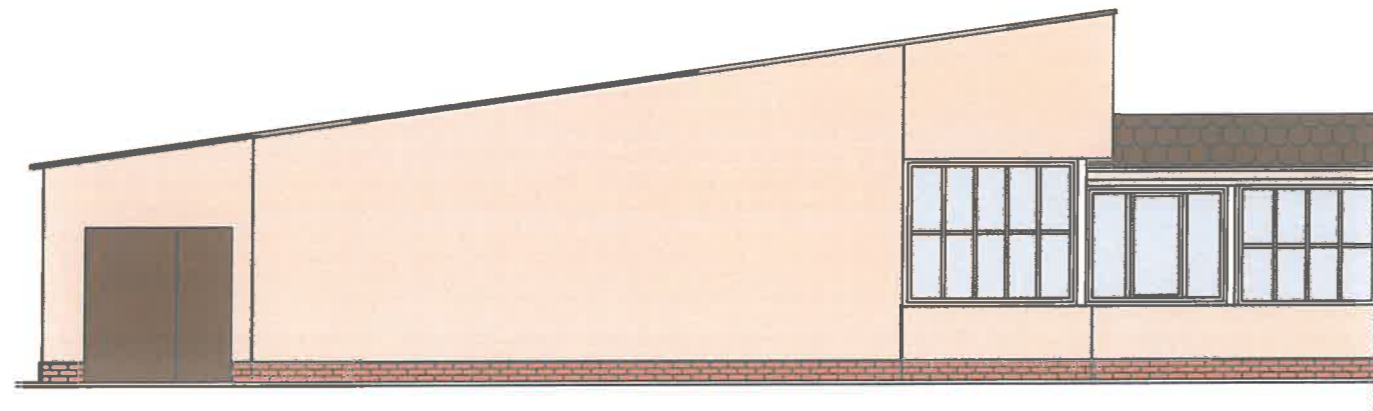

ELEWACJA POŁUDNIOWA

Legenda:

- zakres opracowania
- ▨ budynek objęty inwestycją
- wejście do budynku

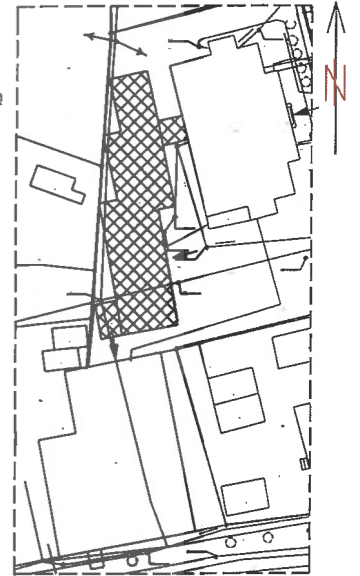


paleta barw systemu Baumit Life



0356

płytki klinkierowe w kolorze ceglanym

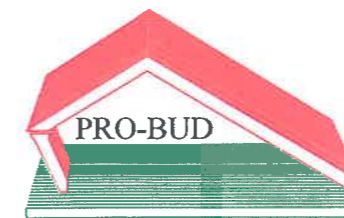


Projektowanie i Usługi Budowlane
Jarosław Walczak
Gryfice, ul. Przestrzenna 16
tel. (091) 38 48463

Obiekt : Zespół Szkół Ponadgimnazjalnych
- pawilon lekcyjny
Gryfice, ul. 11 Listopada 10
Docieplenie i kolorystyka elewacji


Tytuł rysunku :
KOLORYSTYKA ELEWACJI

Projektował:	branża	nr upr.	podpis
mgr inż. Stanisław Walczak	konstrukcja	83/Sz.91	
data	skala	nr rys.	
07.2017	1 : 100	4	

KOLORYSTYKA ELEWACJI 1:100

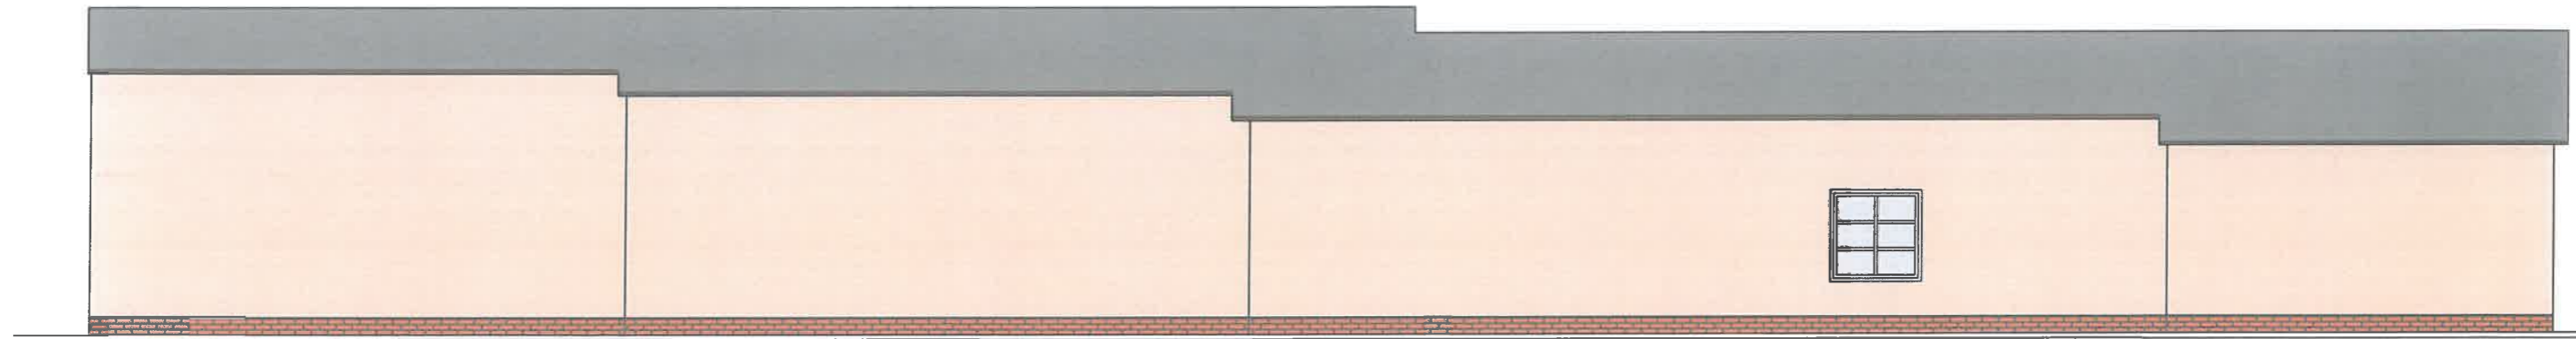


ELEWACJA ZACHODNIA

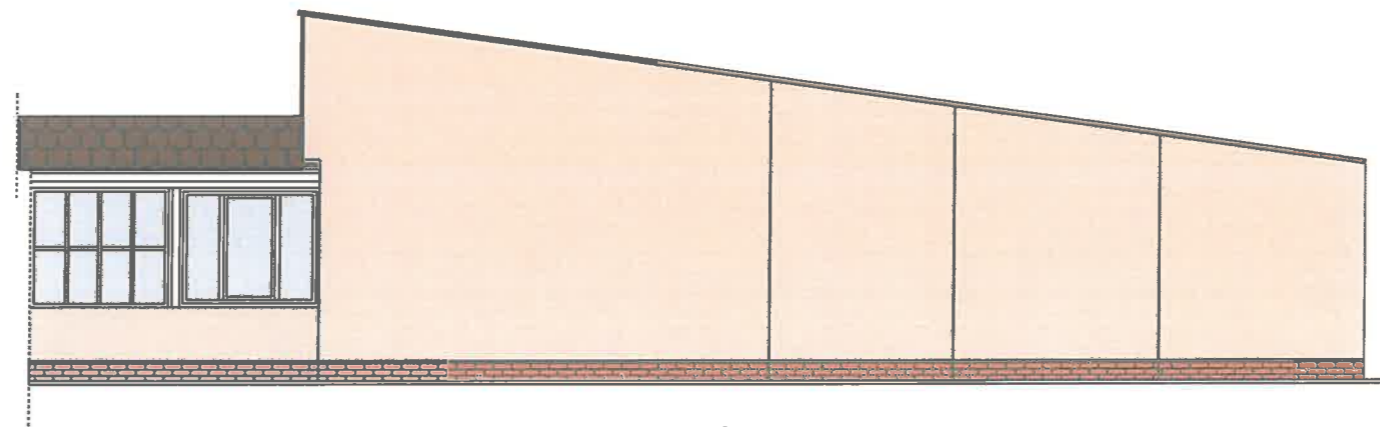

ELEWACJA PÓLNOCNA

Legenda:

- zakres opracowania
- budynek objęty inwestycją
- wejście do budynku

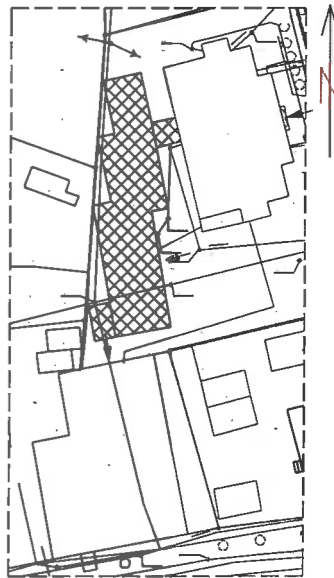


paleta barw systemu Baunit Life



0355

płytki klinkierowe w kolorze ceglanym

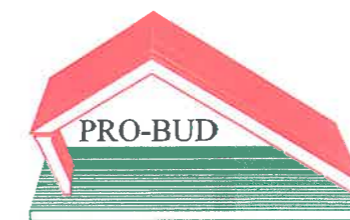

Projektowanie i Usługi Budowlane
Jarosław Walczak
Gryfice, ul. Przestrzenna 16
tel. (091) 38 48463







Obiekt : Zespół Szkół Ponadgimnazjalnych
- pawilon lekcyjny
Gryfice, ul. 11 Listopada 10
Docieplenie i kolorystyka elewacji

Tytuł rysunku :
KOLORYSTYKA ELEWACJI

Projektował:	branża	nr upr.	podpis
mgr inż. Stanisław Walczak	konstrukcja	83/Sz/91	
data	skala	nr rys.	
07.2017	1 : 100	5	


ZESTAWIENIE STOLARKI OKIENNEJ I DRZWIOWEJ 1:50

STOLARKA PRZEZNACZONA DO WYMIANY

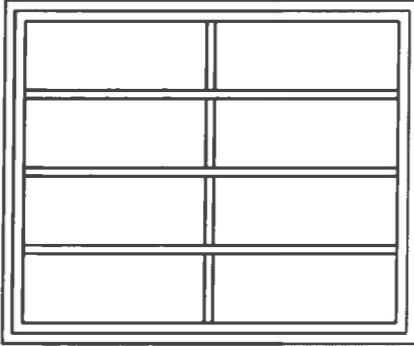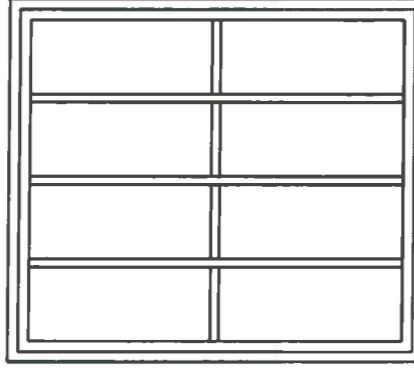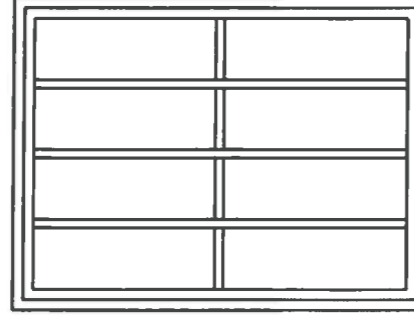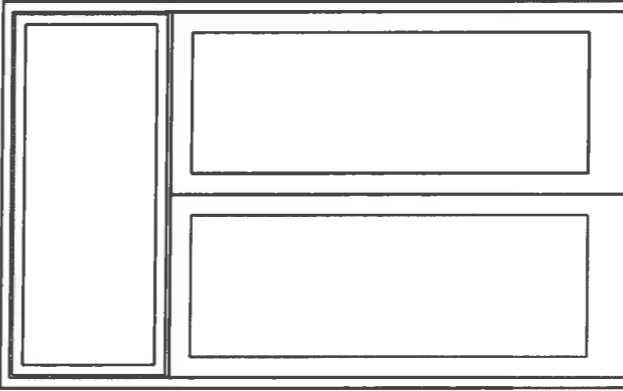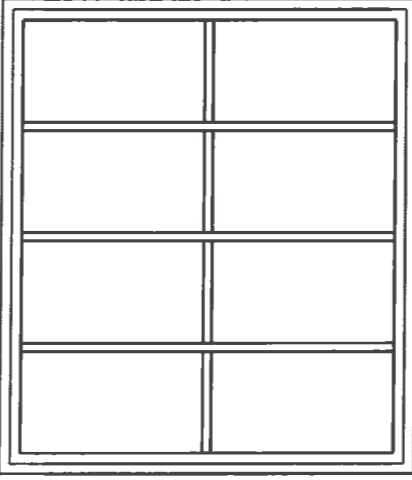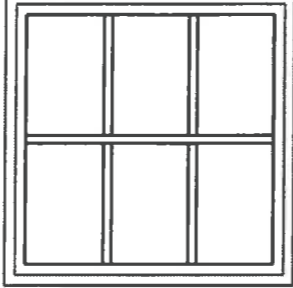SCHEMAT			
WYMIARY W OŚCIEŻACH	165x200	175x200	150x200
ILOŚĆ	9	8	4
MATERIAŁ	PCV	PCV	PCV
SCHEMAT			
WYMIARY W OŚCIEŻACH	190x300	229x200	140x140
ILOŚĆ	1	1	1
MATERIAŁ	METAL	PCV	PCV
LOKALIZACJA	DRZWI WEJŚCIOWE		

UWAGA:

podane wymiary są wymiarami orientacyjnymi, przed wykonaniem stolarki sprawdzić wymiary na budowie

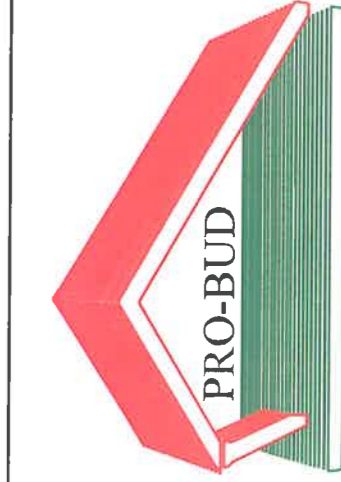

Projektowanie i Usługi Budowlane
Jarosław Walczak
Gryfice, ul. Przestrzenna 16
tel. (091) 38 48463

Obiekt : Zespół Szkół Ponadgimnazjalnych
- pawilon lekcyjny
Gryfice, ul. 11 Listopada 10
Docieplenie i kolorystyka elewacji

Tytuł rysunku : ZESTAWIENIE STOLARKI OKIENNEJ
I DRZWIOWEJ

Projektował:
mgr inż. Stanisław Walczak

podpis

nr upr.

83/Sz/91

data

07.2017

skala

1 : 50

nr rys.

6