


- Legenda:*
- zakres opracowania
 - budynek objęty inwestycją
 - wejście do budynku




ELEWACJA ZACHODNIA

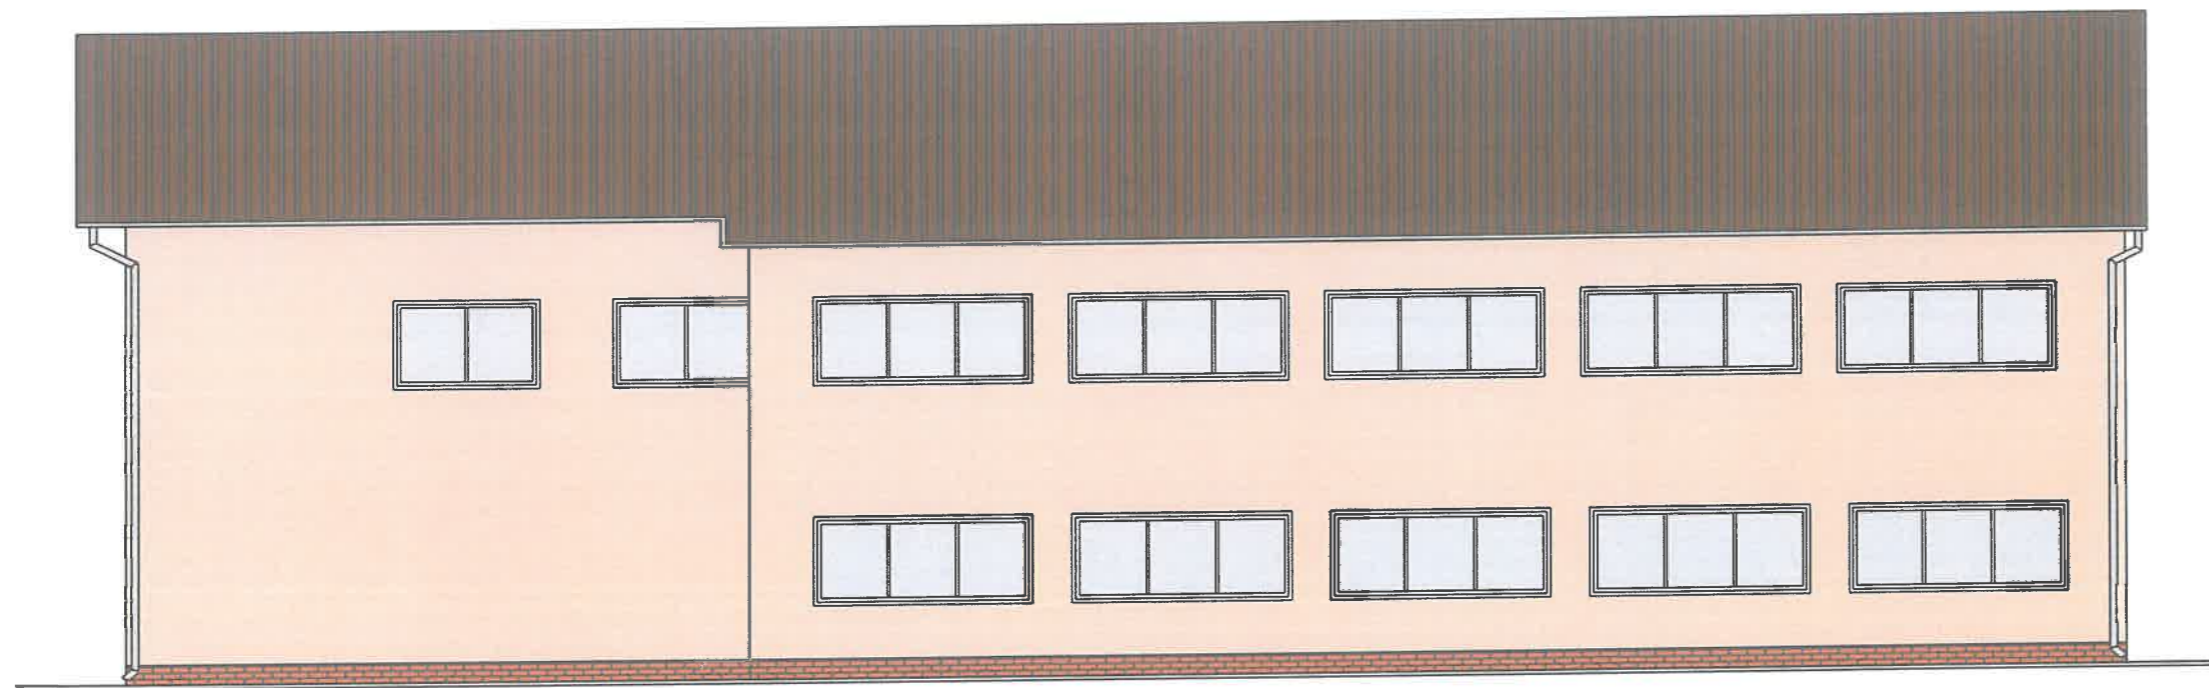


ELEWACJA PÓLNOCNA


paleta barw systemu Baumit Life

- 0356
- płytki klinkierowe w kolorze ceglanym

 PRO-BUD Projektowanie i Usługi Budowlane Jarosław Walczak Gryfice, ul. Przestrzenna 16 tel. (091) 38 48463	Obiekt : budynek użyteczności publicznej - sala gimnastyczna Gryfice, ul. 11 Listopada 10 Docieplenie i kolorystyka elewacji				
	Tytuł rysunku : KOLORYSTYKA ELEWACJI				
	Projektował: mgr inż. Stanisław Walczak	branża konstrukcja	nr upr. 83-Sz-91	podpis	
	data 07.2017	skala 1 : 100	nr rys.	4	

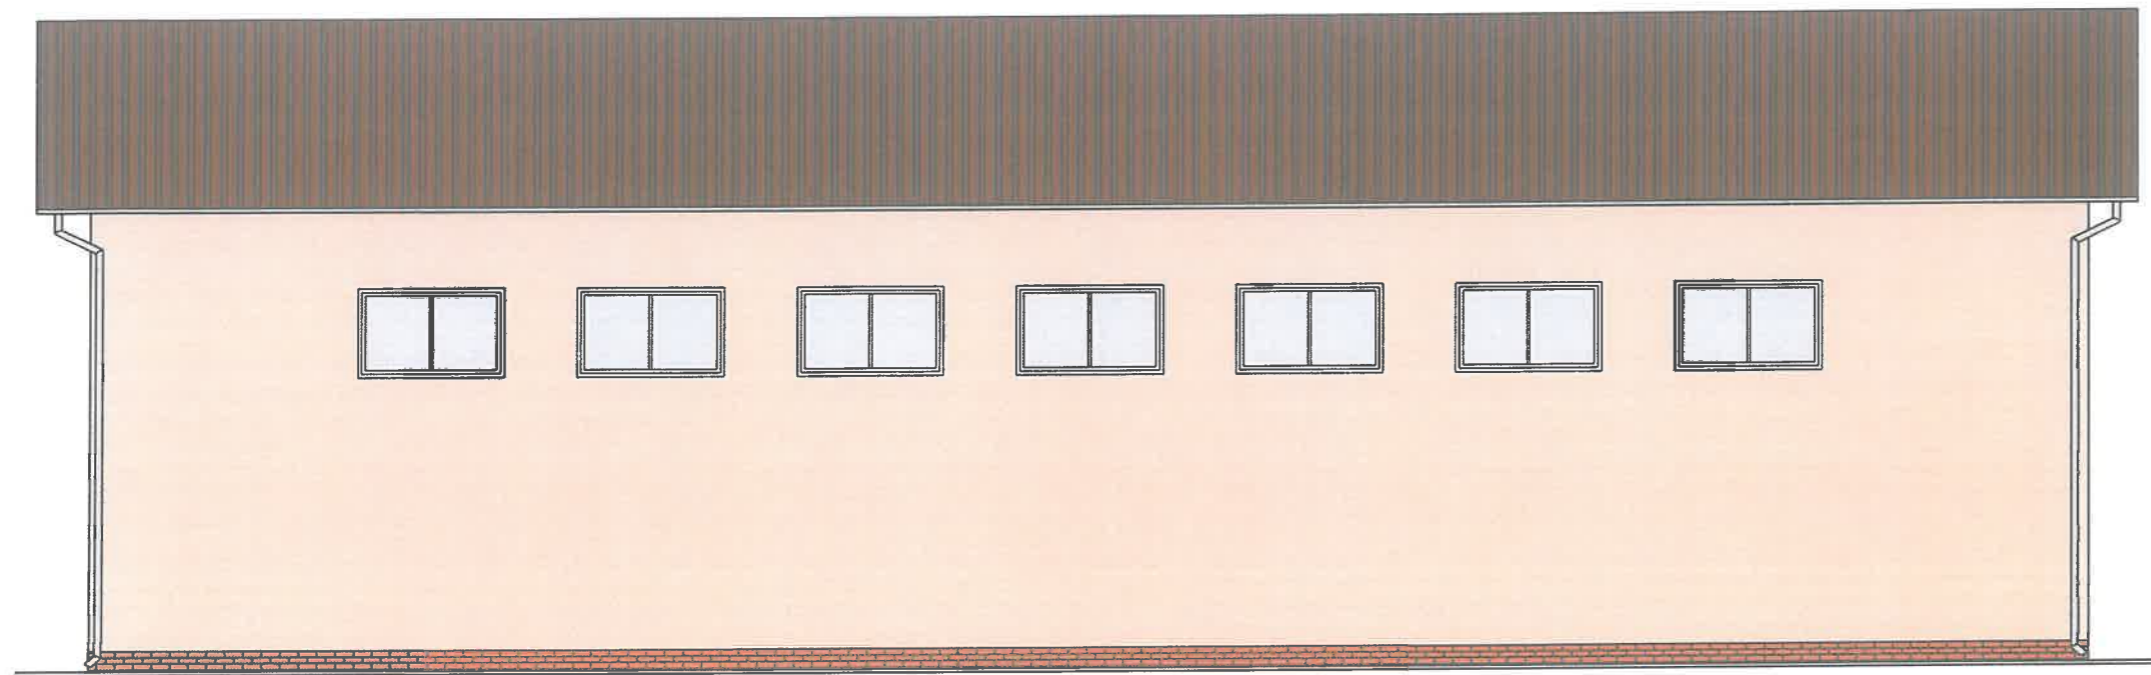


ELEWACJA WSCHODNIA

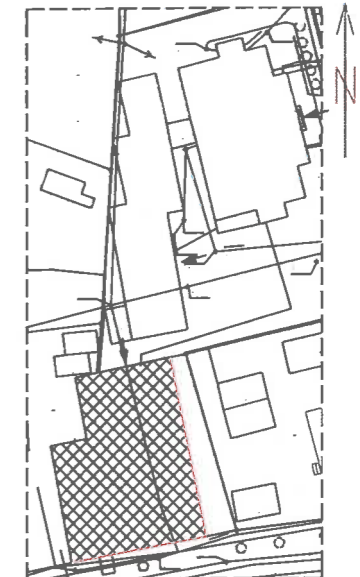

Legenda:


- zakres opracowania
- ▨ budynek objęty inwestycją
- wejście do budynku

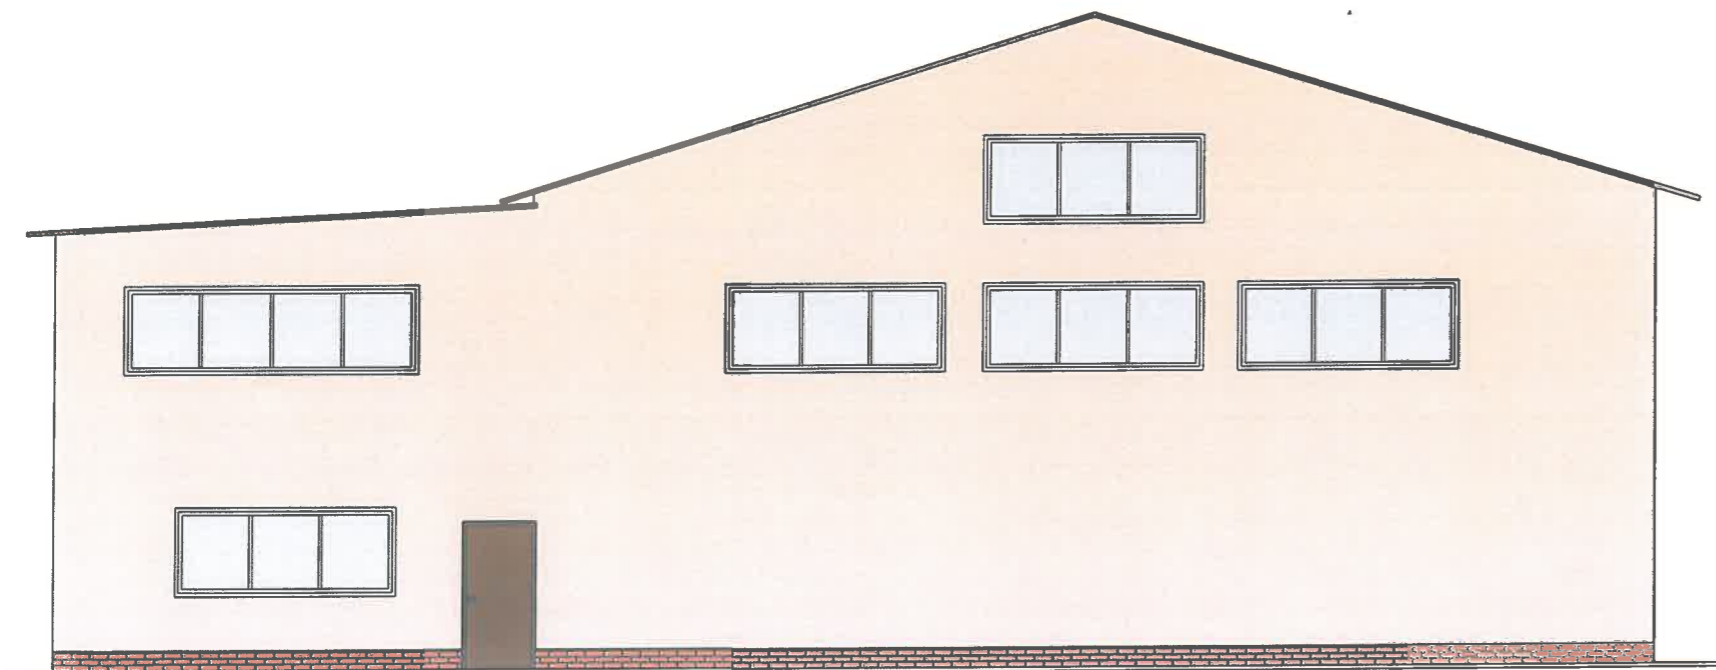

ELEWACJA POŁUDNIOWA

paleta barw systemu Baunit Life

- 0356
- płytki klinkierowe w kolorze ceglanym

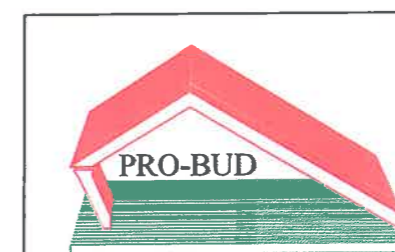

Projektowanie i Usługi Budowlane
Jarosław Walczak
Gryfice, ul. Przestrzenna 16
tel. (091) 38 48463

Obiekt: budynek użyteczności publicznej - sala gimnastyczna Gryfice, ul. 11 Listopada 10 Docieplenie i kolorystyka elewacji			
Tytuł rysunku: KOLORYSTYKA ELEWACJI			
Projektował: mgr inż. Stanisław Walczak	branża konstrukcja	nr upr. 83/Sz 91	podpis
data 07.2017	skala 1 : 100	nr rys. 5	