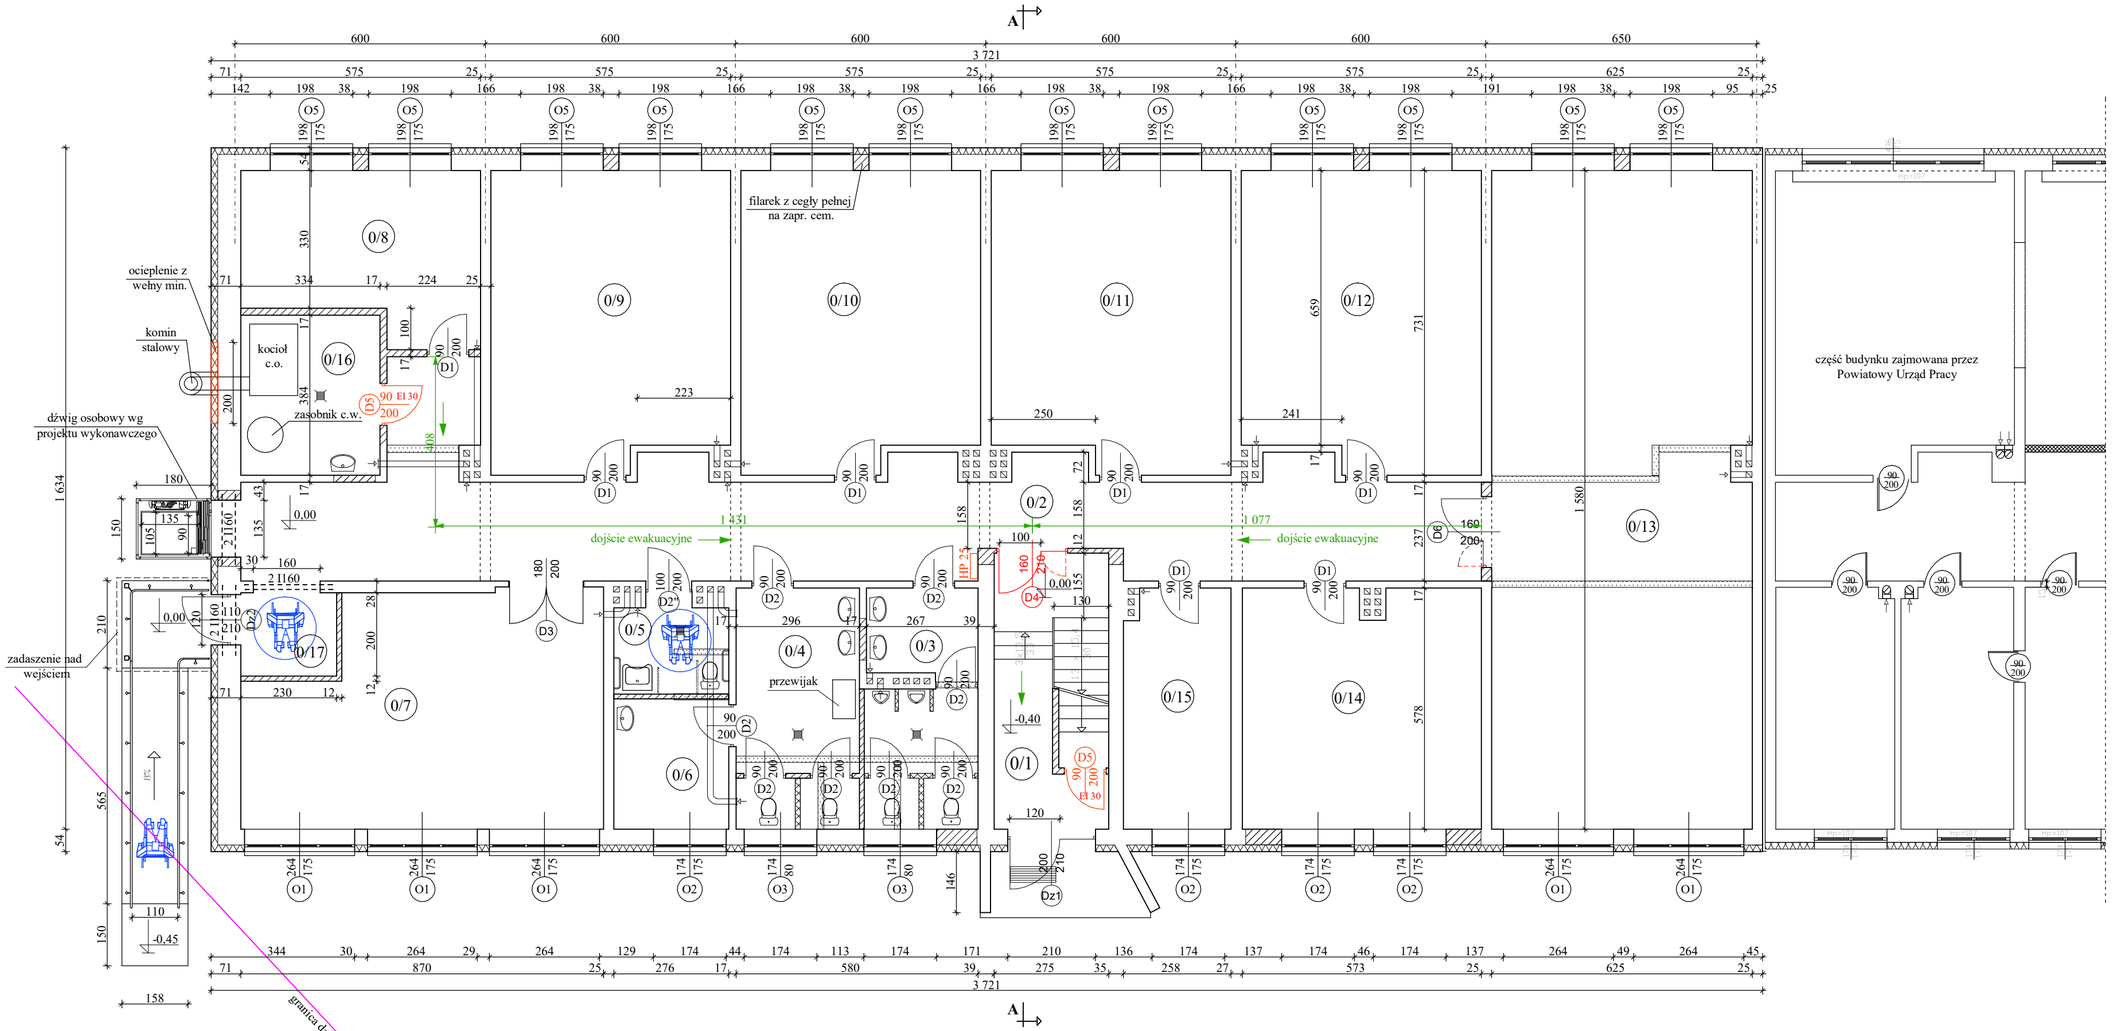

DŹWIG OSOBOWY:
- konstrukcja samonośna
- ściany szklane
- udźwig 550kg/7 osób
- napęd hydrauliczny, pośredni

ścianki projektowane
ścianki H = 200 cm
wyburzenia
projektowane ocieplenie 16 cm istniejące ściany
zamurowania

ZESTAWIENIE POMIESZCZEŃ

nr pom.	nazwa pom.	wykończenie posadzki	powierzchnia m2
0/1	klatka schodowa	terakota	17,71
0/2	korytarz	terakota	79,07
0/3	toaleta męska	terakota	14,23
0/4	toaleta damska	terakota	16,60
0/5	toaleta dla niepełnosprawnych	terakota	6,14
0/6	pomieszczenie gospodarcze	terakota	8,61
0/7	pokój biurowy	wykładzina pcv	44,55
0/8	pom. techniczne	terakota	21,23
0/9	pokój biurowy	wykładzina pcv	40,30
0/10	pokój biurowy	wykładzina pcv	40,30
0/11	pokój biurowy	wykładzina pcv	40,23
0/12	pokój biurowy	wykładzina pcv	40,32
0/13	archiwum	terakota	98,40
0/14	pokój biurowy	wykładzina pcv	33,14
0/15	pokój biurowy	wykładzina pcv	14,91
0/16	kotłownia	terakota	12,80
0/17	przedsionek	terakota	4,62
pow. użytkowa razem			**533,16**

RZUT PARTERU 1:100

PRO-BUD Jarosław Walczak
Projektowanie i Usługi Budowlane
Gryfice , ul. Przestrzenna 16
tel. (091) 38 48463

Obiekt :
Przebudowa i termomodernizacja części budynku koszarowego administracyjno-biurowego
Gryfice, ul. Piłsudskiego , działka nr 11/12

Tytuł rysunku :
RZUT PARTERU

		nr upr.	podpis
Opracował - autor projektu:	mgr inż. Stanisław Walczak	83/Sz/91	
Projektował:	mgr inż. arch. Piotr Błażejewski	144/Sz/89	
Sprawdził:	mgr inż. arch. Marta Heigel-Kleka	282/Sz/87	
data 08. 2018	skala 1 : 100	nr rys. **3**	