



MOBI-TELEKOM

Obsługa Inwestycji Telekomunikacyjnych

MOBI-TELEKOM Adam Macioch LABORATORIUM BADAWCZE

Al. Niepodległości 799A, 81-810 Sopot

Tel. +48 58 765 13 13, e-mail: biuro@mobi-telekom.pl



AB 1198

SPRAWOZDANIE Z POMIARÓW PÓL ELEKTROMAGNETYCZNYCH WYKONANYCH DLA CELÓW OCHRONY ŚRODOWISKA

LBMT/024/04/23/PEM/OS

OBIEKT	Instalacja radiokomunikacyjna
NR / NAZWA STACJI	BT44582 BROJCE
ADRES STACJI	dz. nr 4/6, Dargosław
GMINA	Brojce
POWIAT	gryficki
WOJEWÓDZTWO	zachodniopomorskie

Sporządzający sprawozdanie	mgr inż. Kinga Kowalska	
Autoryzacja	inż. Michał Moliński	

Data pomiarów: 11-04-2023

ZA ZGODNOŚĆ
Z ORYGINAŁEM

SPIS TREŚCI

1. Informacje ogólne
2. Parametry źródeł PEM
 - 2.1. Anteny sektorowe
 - 2.2. Anteny radioliniowe
3. Opis zestawu pomiarowego
 - 3.1. Miernik natężenia pola elektromagnetycznego
 - 3.2. Miernik temperatury i wilgotności względnej powietrza
 - 3.3. Dalmierz laserowy
 - 3.4. Wyznaczanie współrzędnych geograficznych
4. Podstawa prawna
5. Metodyka wykonywania pomiarów
6. Wyniki pomiarów
7. Stwierdzenie zgodności z wymaganiami

1. INFORMACJE OGÓLNE

Prowadzący Instalację	Towerlink Poland Sp. z o.o., 01-211 Warszawa, ul. Marcina Kasprzaka 4
Zleceniodawca	ATEM Polska, ul. Łużycka 2, 81-537 Gdynia
Przedstawiciel zleceniodawcy	Katarzyna Dąbrowska
Miejsce instalacji anten	Wieża kratowa
Miejsce instalacji urządzeń	Kontener techniczny
Nazwiska osób wykonujących pomiary	Henryk Dzioch, pracownik techniczny
Poinformowanie o pomiarach z min. 3-dniowym wyprzedzeniem	Nie dotyczy (w związku z art. 31 ustawy z dnia 16 kwietnia 2020 r. (Dz. U. 2020 poz. 695))
Data i godzina wykonania pomiarów	11-04-2023, 11:35-12:10
Temperatura otoczenia [°C]	9,1 - 9,3
Wilgotność względna [%]	71,6 - 72,3
Opady atmosferyczne	Brak opadów
Parametry badanego obiektu	Identyfikacja źródeł i parametrów technicznych na podstawie dokumentacji technicznej oraz na podstawie obserwacji i informacji udzielonych przez Zleceniodawcę
Inne źródła pól elektromagnetycznych	Nie stwierdzono występowania źródeł pól elektromagnetycznych, które w zakresie badanych częstotliwości mogą bezpośrednio wpływać na wynik wartości mierzonej
Data opracowania	12-04-2023

2. PARAMETRY ŹRÓDEŁ PEM

Konfiguracja anten sektorowych oraz radioliniowych została przekazana przez zleceniodawcę.

2.1. Anteny sektorowe

Charakterystyka promieniowania			kierunkowa					
Rzeczywisty czas pracy [h/dobę]			24					
Warunki pracy			znamionowe					
Lp.	Częstotliwość lub zakresy częstotliwości pracy	Typ/producent anteny	Liczba anten	Azymut	Średni kąt pochylenia	Zakres kątów pochylenia	Wysokość środka elektr. anteny	EIRP
-	[MHz]	-	-	[°]	[°]	[°]	[m n.p.t.]	[W]
1	900	A704516R01V06/ Huawei	1	90	3	0-10	49,6	4995
2	900	A704517R0V06/ Huawei	1	210	5	0-10	49,6	5736
3	900	A704516R01V06/ Huawei	1	330	3	0-10	49,6	4995
4	420	741516/ Kathrein	1	0	0	0-0	49,3	989
5	420	741516/ Kathrein	1	120	0	0-0	49,3	865
6	420	741516/ Kathrein	1	240	0	0-0	49,3	989
7	1800	A264521R1V06/ Huawei	1	90	3	0-6	49,6	5666
8	1800	A264521R1V06/ Huawei	1	210	5	0-6	49,6	5666
9	1800	A264521R1V06/ Huawei	1	330	3	0-6	49,6	5666

2.2. Anteny radioliniowe

Charakterystyka promieniowania			kierunkowa					
Rzeczywisty czas pracy [h/dobę]			24					
Warunki pracy			znamionowe					
Lp.	Typ / producent anteny	Wysokość środka elektr. anteny	Azymut	Częstotliwość pracy	Moc wyjściowa nadajnika	Zysk energetyczny	Średnica	EIRP
		[m n.p.t.]	[°]	[GHz]	[dBm]	[dBi]	[m]	[W]
1	UKY 210 43/DC15/ Ericsson	47,0	149	18	15	44,6	1,2	912,0
2	UKY 230 42/14H/ Ericsson	44,5	149	80	18	50,5	0,6	7079,5
3	ANT2/2B0.623/80HP/ HP/ Ericsson	44,5	198	23/80	17/16	39,6/49,3	0,6	3845,5

3. OPIS ZESTAWU POMIAROWEGO

3.1. Miernik natężenia pola elektromagnetycznego

Uniwersalny szerokopasmowy miernik natężenia pola elektromagnetycznego produkcji Narda Safety Test Solution typu NBM-550, nr seryjny E-0333 z sondą pomiarową pola elektrycznego typu EF9091 nr seryjny A-0107 pracującą w paśmie 80MHz – 90GHz. Dolna granica akredytowanego zakresu pomiarowego wynosi 0,8 V/m. Świadectwo wzorcowania Nr LWiMP/W/218/22 z dnia 15 lipca 2022 r. wydane przez Laboratorium Wzorców i Metrologii Pola Elektromagnetycznego Politechnika Wroclawska.

3.2. Miernik temperatury i wilgotności względnej powietrza

Termohigrometr firmy AZ Instrument Corp. typu AZ 8703 o numerze seryjnym 9967025. Świadectwo wzorcowania nr 1710/AH/20 wydane dnia 10 sierpnia 2020 r. Przez Laboratorium Pomiarowe 'MUTECH'

3.3. Dalmierz laserowy

Dalmierz laserowy produkcji firmy Hilti, typ PD-32 o numerze seryjnym 14307386. Nr Świadectwa wzorcowania 2448/AM/20. Data wzorcowania 18.08.2020 r.

3.4. Wyznaczanie współrzędnych geograficznych

Współrzędne geograficzne pionów pomiarowych wyznaczane są za pomocą aplikacji GPS Coordintaes oraz za pomocą własnego oprogramowania do obliczania współrzędnych geograficznych.

4. PODSTAWA PRAWNA

Rozporządzenie Ministra Zdrowia z dnia 17 grudnia 2019 r. w sprawie dopuszczalnych poziomów pól elektromagnetycznych w środowisku (Dz. U. 2019 poz. 2448).

Rozporządzenie Ministra Klimatu z dnia 17 lutego 2020 r. w sprawie sposobów sprawdzania dotrzymania dopuszczalnych poziomów pól elektromagnetycznych w środowisku (Dz. U. 2020 poz. 258 (t.j. Dz. U. 2022 poz. 2630)).

Rozporządzenie Ministra Klimatu i Środowiska z dnia 6 maja 2022 r. zmieniające rozporządzenie w sprawie sposobów sprawdzania dotrzymania dopuszczalnych poziomów pól elektromagnetycznych w środowisku.(Dz. U. 2022 poz. 1121)

Ustawa z dnia z dnia 27 kwietnia 2001 r. Prawo ochrony środowiska (t.j. Dz.U. 2022 poz. 2556).

Ustawa z dnia 16 kwietnia 2020 r. o szczególnych instrumentach wsparcia w związku z rozprzestrzenieniem się wirusa SARS-CoV-2 (Dz. U. 2020 poz. 695).

Dokument DAB-18 "Akredytacja laboratoriów badawczych wykonujących pomiary pola elektromagnetycznego w środowisku, Wydanie 2 z dnia 25.06.2021 r.

5. METODYKA WYKONYWANIA POMIARÓW

Załącznik do rozporządzenia Ministra Klimatu z dnia 17 lutego 2020 r. w sprawie sposobów sprawdzania dotrzymania dopuszczalnych poziomów pól elektromagnetycznych w środowisku (Dz. U. 2020 poz. 258, Dz. U. 2022 poz 1121).

Zgodnie z art. 122a ust. 1b ustawy Prawo ochrony środowiska, pomiarów nie przeprowadza się w lokalach mieszkalnych oraz użytkowych, w związku z obowiązującym obecnie stanem zagrożenia epidemicznego na terenie kraju.

6. WYNIKI POMIARÓW

Niepewność rozszerzona pomiaru składowej elektrycznej wynosi 50,2% przy poziomie ufności 95% i współczynniku rozszerzenia $k=2$.

W przypadku gdy wynik pomiaru uzyskany jako wartość wskazana przez miernik pola elektromagnetycznego jest wartością poniżej dolnej granicy akredytowanego zakresu pomiarowego, stosowane jest oznaczenie „pdg*”. W takim przypadku jest to wynik spoza zakresu akredytacji i do obliczenia wyników WME i WMH przyjmuje się wartość skorelowaną z rzeczywistym wynikiem pomiaru jako dolną granicę akredytowanego zakresu pomiarowego.

Tabela nr 1. Zestawienie wyników pomiarów

Nr pionu	Opis pionu pomiarowego ¹	Wartość zmierzona E ²	Wysokość pomiarowa	Wartość obliczona H	Wartość końcowa E ^{3,5}	Wartość końcowa H ^{4,5}	Wartość wskaźnikowa WME ⁶	Wartość wskaźnikowa WMH ⁶	Współrzędne geograficzne
		[V/m]	[m]	[A/m]	[V/m]	[A/m]	-	-	
1	2	3	4	5	7	8	9	10	11
1	GKP – az. 0°	0,8	2	0,002	1,2	0,003	0,04	0,04	53°59'55,4"N 15°23'37,2"E
2	GKP – az. 0°	0,8	2	0,002	1,2	0,003	0,04	0,04	53°59'58,6"N 15°23'37,0"E
3	GKP – az. 0°	pdg*	0,3-2	0,002	1,2	0,003	0,04	0,04	54°00'02,5"N 15°23'36,6"E
4	GKP – az. 0°	pdg*	0,3-2	0,002	1,2	0,003	0,04	0,04	54°00'06,2"N 15°23'36,4"E
5	GKP – az. 0°	pdg*	0,3-2	0,002	1,2	0,003	0,04	0,04	54°00'09,8"N 15°23'36,0"E
6	GKP – az. 90°	0,9	2	0,002	1,4	0,004	0,05	0,05	53°59'53,5"N 15°23'41,0"E
7	GKP – az. 90°	0,8	2	0,002	1,2	0,003	0,04	0,04	53°59'53,8"N 15°23'47,8"E
8	GKP – az. 90°	pdg*	0,3-2	0,002	1,2	0,003	0,04	0,04	53°59'53,8"N 15°23'55,1"E
9	GKP – az. 90°	pdg*	0,3-2	0,002	1,2	0,003	0,04	0,04	53°59'54,2"N 15°24'06,2"E
10	GKP – az. 120°	1	2	0,003	1,5	0,004	0,05	0,05	53°59'52,5"N 15°23'40,4"E
11	GKP – az. 120°	0,8	2	0,002	1,2	0,003	0,04	0,04	53°59'51,2"N 15°23'44,8"E
12	GKP – az. 120°	pdg*	0,3-2	0,002	1,2	0,003	0,04	0,04	53°59'49,3"N 15°23'50,8"E
13	GKP – az. 120°	pdg*	0,3-2	0,002	1,2	0,003	0,04	0,04	53°59'47,4"N 15°23'57,2"E
14	GKP – az. 120°	pdg*	0,3-2	0,002	1,2	0,003	0,04	0,04	53°59'45,6"N 15°24'03,1"E
15	GKP – az. 210°	0,9	2	0,002	1,4	0,004	0,05	0,05	53°59'49,2"N 15°23'33,8"E
16	GKP – az. 210°	pdg*	0,3-2	0,002	1,2	0,003	0,04	0,04	53°59'45,5"N 15°23'30,4"E
17	GKP – az. 210°	pdg*	0,3-2	0,002	1,2	0,003	0,04	0,04	53°59'41,5"N 15°23'27,1"E
18	GKP – az. 210°	pdg*	0,3-2	0,002	1,2	0,003	0,04	0,04	53°59'38,2"N 15°23'24,2"E
19	GKP – az. 240°	0,9	2	0,002	1,4	0,004	0,05	0,05	53°59'52,5"N 15°23'35,3"E

Nr pionu	Opis pionu pomiarowego ¹	Wartość zmierzona E ²	Wysokość pomiarowa	Wartość obliczona H	Wartość końcowa E ³	Wartość końcowa H ^{4,5}	Wartość wskaźnikowa WME ⁶	Wartość wskaźnikowa WMH ⁷	Współrzędne geograficzne
		[V/m]	[m]	[A/m]	[V/m]	[A/m]	-	-	
1	2	3	4	5	7	8	9	10	11
20	GKP – az. 240°	1	2	0,003	1,5	0,004	0,05	0,05	53°59'51,3"N 15°23'31,9"E
21	GKP – az. 240°	pdg*	0,3-2	0,002	1,2	0,003	0,04	0,04	53°59'49,1"N 15°23'26,1"E
22	GKP – az. 240°	pdg*	0,3-2	0,002	1,2	0,003	0,04	0,04	53°59'44,2"N 15°23'13,3"E
23	GKP – az. 330°	1	2	0,003	1,5	0,004	0,05	0,05	53°59'55,2"N 15°23'35,5"E
24	GKP – az. 330°	0,8	2	0,002	1,2	0,003	0,04	0,04	54°00'00,4"N 15°23'29,8"E
25	GKP – az. 330°	pdg*	0,3-2	0,002	1,2	0,003	0,04	0,04	54°00'03,5"N 15°23'26,2"E
26	GKP – az. 330°	pdg*	0,3-2	0,002	1,2	0,003	0,04	0,04	54°00'07,2"N 15°23'22,2"E
27	GKP – az. 149°	0,9	2	0,002	1,4	0,004	0,05	0,05	53°59'50,7"N 15°23'40,6"E
28	GKP – az. 149°	pdg*	0,3-2	0,002	1,2	0,003	0,04	0,04	53°59'45,9"N 15°23'45,9"E
29	GKP – az. 149°	pdg*	0,3-2	0,002	1,2	0,003	0,04	0,04	53°59'42,9"N 15°23'49,3"E
30	GKP – az. 149°	pdg*	0,3-2	0,002	1,2	0,003	0,04	0,04	53°59'39,3"N 15°23'53,5"E
31	GKP – az. 198°	0,8	2	0,002	1,2	0,003	0,04	0,04	53°59'48,8"N 15°23'35,4"E
32	GKP – az. 198°	pdg*	0,3-2	0,002	1,2	0,003	0,04	0,04	53°59'44,5"N 15°23'33,5"E
33	GKP – az. 198°	pdg*	0,3-2	0,002	1,2	0,003	0,04	0,04	53°59'40,5"N 15°23'31,5"E
34	GKP – az. 198°	pdg*	0,3-2	0,002	1,2	0,003	0,04	0,04	53°59'36,8"N 15°23'29,8"E
35	GKP, wzdłuż linii prostej łączącej urządzenia nadawcze z najbliższą zabudową	pdg*	0,3-2	0,002	1,2	0,003	0,04	0,04	53°59'53,6"N 15°23'14,6"E
36	GKP, wzdłuż linii prostej łączącej urządzenia nadawcze z najbliższą zabudową	pdg*	0,3-2	0,002	1,2	0,003	0,04	0,04	53°59'56,0"N 15°23'10,2"E
37	GKP, wzdłuż linii prostej łączącej urządzenia nadawcze z najbliższą zabudową	pdg*	0,3-2	0,002	1,2	0,003	0,04	0,04	53°59'58,1"N 15°23'14,1"E
38	GKP, wzdłuż linii prostej łączącej urządzenia nadawcze z najbliższą zabudową	pdg*	0,3-2	0,002	1,2	0,003	0,04	0,04	53°59'56,4"N 15°23'22,7"E
39	GKP, wzdłuż linii prostej łączącej urządzenia nadawcze z najbliższą zabudową	0,8	2	0,002	1,2	0,003	0,04	0,04	53°59'54,7"N 15°23'29,7"E
40	GKP, wzdłuż linii prostej łączącej urządzenia nadawcze z najbliższą zabudową	pdg*	0,3-2	0,002	1,2	0,003	0,04	0,04	54°00'03,1"N 15°23'15,8"E
41	PKP – w otoczeniu instalacji radiokomunikacyjnej	pdg*	0,3-2	0,002	1,2	0,003	0,04	0,04	54°00'07,3"N 15°23'41,0"E
42	PKP – w otoczeniu instalacji radiokomunikacyjnej	pdg*	0,3-2	0,002	1,2	0,003	0,04	0,04	54°00'06,9"N 15°23'48,3"E
43	GKP, wzdłuż linii prostej łączącej urządzenia nadawcze z najbliższą zabudową	0,8	2	0,002	1,2	0,003	0,04	0,04	53°59'56,2"N 15°23'43,7"E
44	PKP – w otoczeniu instalacji radiokomunikacyjnej	pdg*	0,3-2	0,002	1,2	0,003	0,04	0,04	53°59'57,8"N 15°23'48,6"E

Nr pionu	Opis pionu pomiarowego ¹	Wartość zmierzona E ²	Wysokość pomiarowa	Wartość obliczona H	Wartość końcowa E ^{3,5}	Wartość końcowa H ^{4,5}	Wartość wskaźnikowa WME ⁶	Wartość wskaźnikowa WMH ⁶	Współrzędne geograficzne
		[V/m]	[m]	[A/m]	[V/m]	[A/m]	-	-	
1	2	3	4	5	7	8	9	10	11
45	PKP – w otoczeniu instalacji radiokomunikacyjnej	pdg*	0,3-2	0,002	1,2	0,003	0,04	0,04	53°59'59,7"N 15°23'54,7"E
46	PKP – w otoczeniu instalacji radiokomunikacyjnej	pdg*	0,3-2	0,002	1,2	0,003	0,04	0,04	54°00'02,5"N 15°24'00,2"E
47	PKP – w otoczeniu instalacji radiokomunikacyjnej	pdg*	0,3-2	0,002	1,2	0,003	0,04	0,04	53°59'42,6"N 15°23'43,2"E
48	PKP – w otoczeniu instalacji radiokomunikacyjnej	pdg*	0,3-2	0,002	1,2	0,003	0,04	0,04	53°59'37,7"N 15°23'39,7"E

pdg* - poniżej dolnej granicy akredytowanego zakresu pomiarowego wynoszącej 0,8 V/m (<0,8 V/m) - wynik spoza zakresu akredytacji

1 oznaczenia: GKP - główny kierunek pomiarowy, PKP - pomocniczy kierunek pomiarowy, DPP - dodatkowy pion pomiarowy

2 maksymalna wartość chwilowa

3 wartość natężenia pola elektrycznego powiększona o niepewność pomiaru

4 wartość natężenia pola magnetycznego powiększona o niepewność pomiaru

5 dla wyników poniżej czułości zestawu pomiarowego przyjęto niepewność dla minimalnej wartości z zakresu pomiarowego

6 na podstawie rozpoznania źródeł oraz w uzgodnieniu ze Zleceniodawcą, do wyznaczenia wartości wskaźnikowej WME i WMH przyjęto wartości dopuszczalne pola elektrycznego i magnetycznego wynoszące odpowiednio 28 V/m oraz 0,073 A/m

7. STWIERDZENIE ZGODNOŚCI Z WYMAGANIAMI

Rozporządzenie Ministra Zdrowia z dnia 17 grudnia 2019 r. (Dz. U. 2019 poz. 2448) określa zróżnicowane dopuszczalne poziomy pól elektromagnetycznych dla miejsc dostępnych dla ludności. Zgodnie z ww. rozporządzeniem, na podstawie rozpoznania źródeł pól e-m oraz w oparciu o wytyczne zleceńodawcy, dla rozpatrywanej instalacji przyjęto wartości dopuszczalne składowej elektrycznej i magnetycznej wynoszące odpowiednio 28 V/m oraz 0,073 A/m. Za wynik pomiaru przyjęto maksymalną wartość chwilową zgodnie z pkt 11 załącznika do rozporządzenia Ministra Klimatu z dnia 17 lutego 2020 r. (Dz. U. 2020 poz. 258, Dz. U. 2022 poz. 1121).

Na podstawie przeprowadzonych pomiarów w dniu 11-04-2023r. stwierdzono, że w obszarze pomiarowym nie występują przekroczenia dopuszczalnych poziomów pól elektromagnetycznych określonych w ww. przepisach. Zgodnie z pkt 25 ppkt 1 oraz pkt 26 załącznika do rozporządzenia Ministra Klimatu z dnia 17 lutego 2020 r. (Dz. U. 2020 poz. 258, Dz. U. 2022 poz. 1121) żadna z wartości wskaźnikowych WME i WMH nie przekracza wartości 1.

Załączniki:


1. Lokalizacja obiektu
2. Dokumentacja fotograficzna
3. Rys. 1

KONIEC SPRAWOZDANIA

Bez pisemnej zgody sprawozdanie nie może być powielane inaczej, jak tylko w całości.

W ciągu 14 dni od daty otrzymania sprawozdania przyjmowane są uwagi i zastrzeżenia w formie pisemnej na adres Laboratorium Badawczego.

ZAŁĄCZNIK 1: LOKALIZACJA OBIEKTU

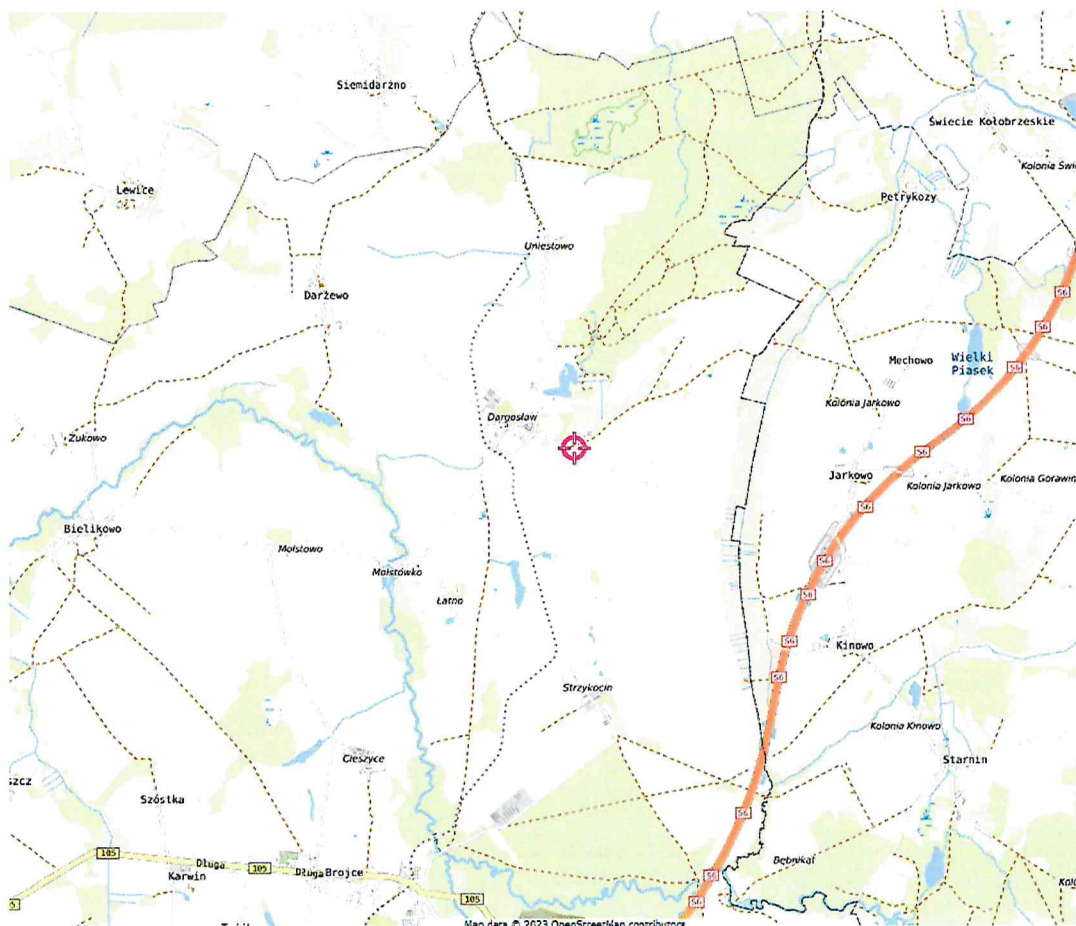


Współrzędne geograficzne obiektu	
długość :	15°23'37,4"E
szerokość :	53°59'53,3"N

ZAŁĄCZNIK 2: DOKUMENTACJA FOTOGRAFICZNA



Rys.1 Lokalizacja pionów pomiarowych

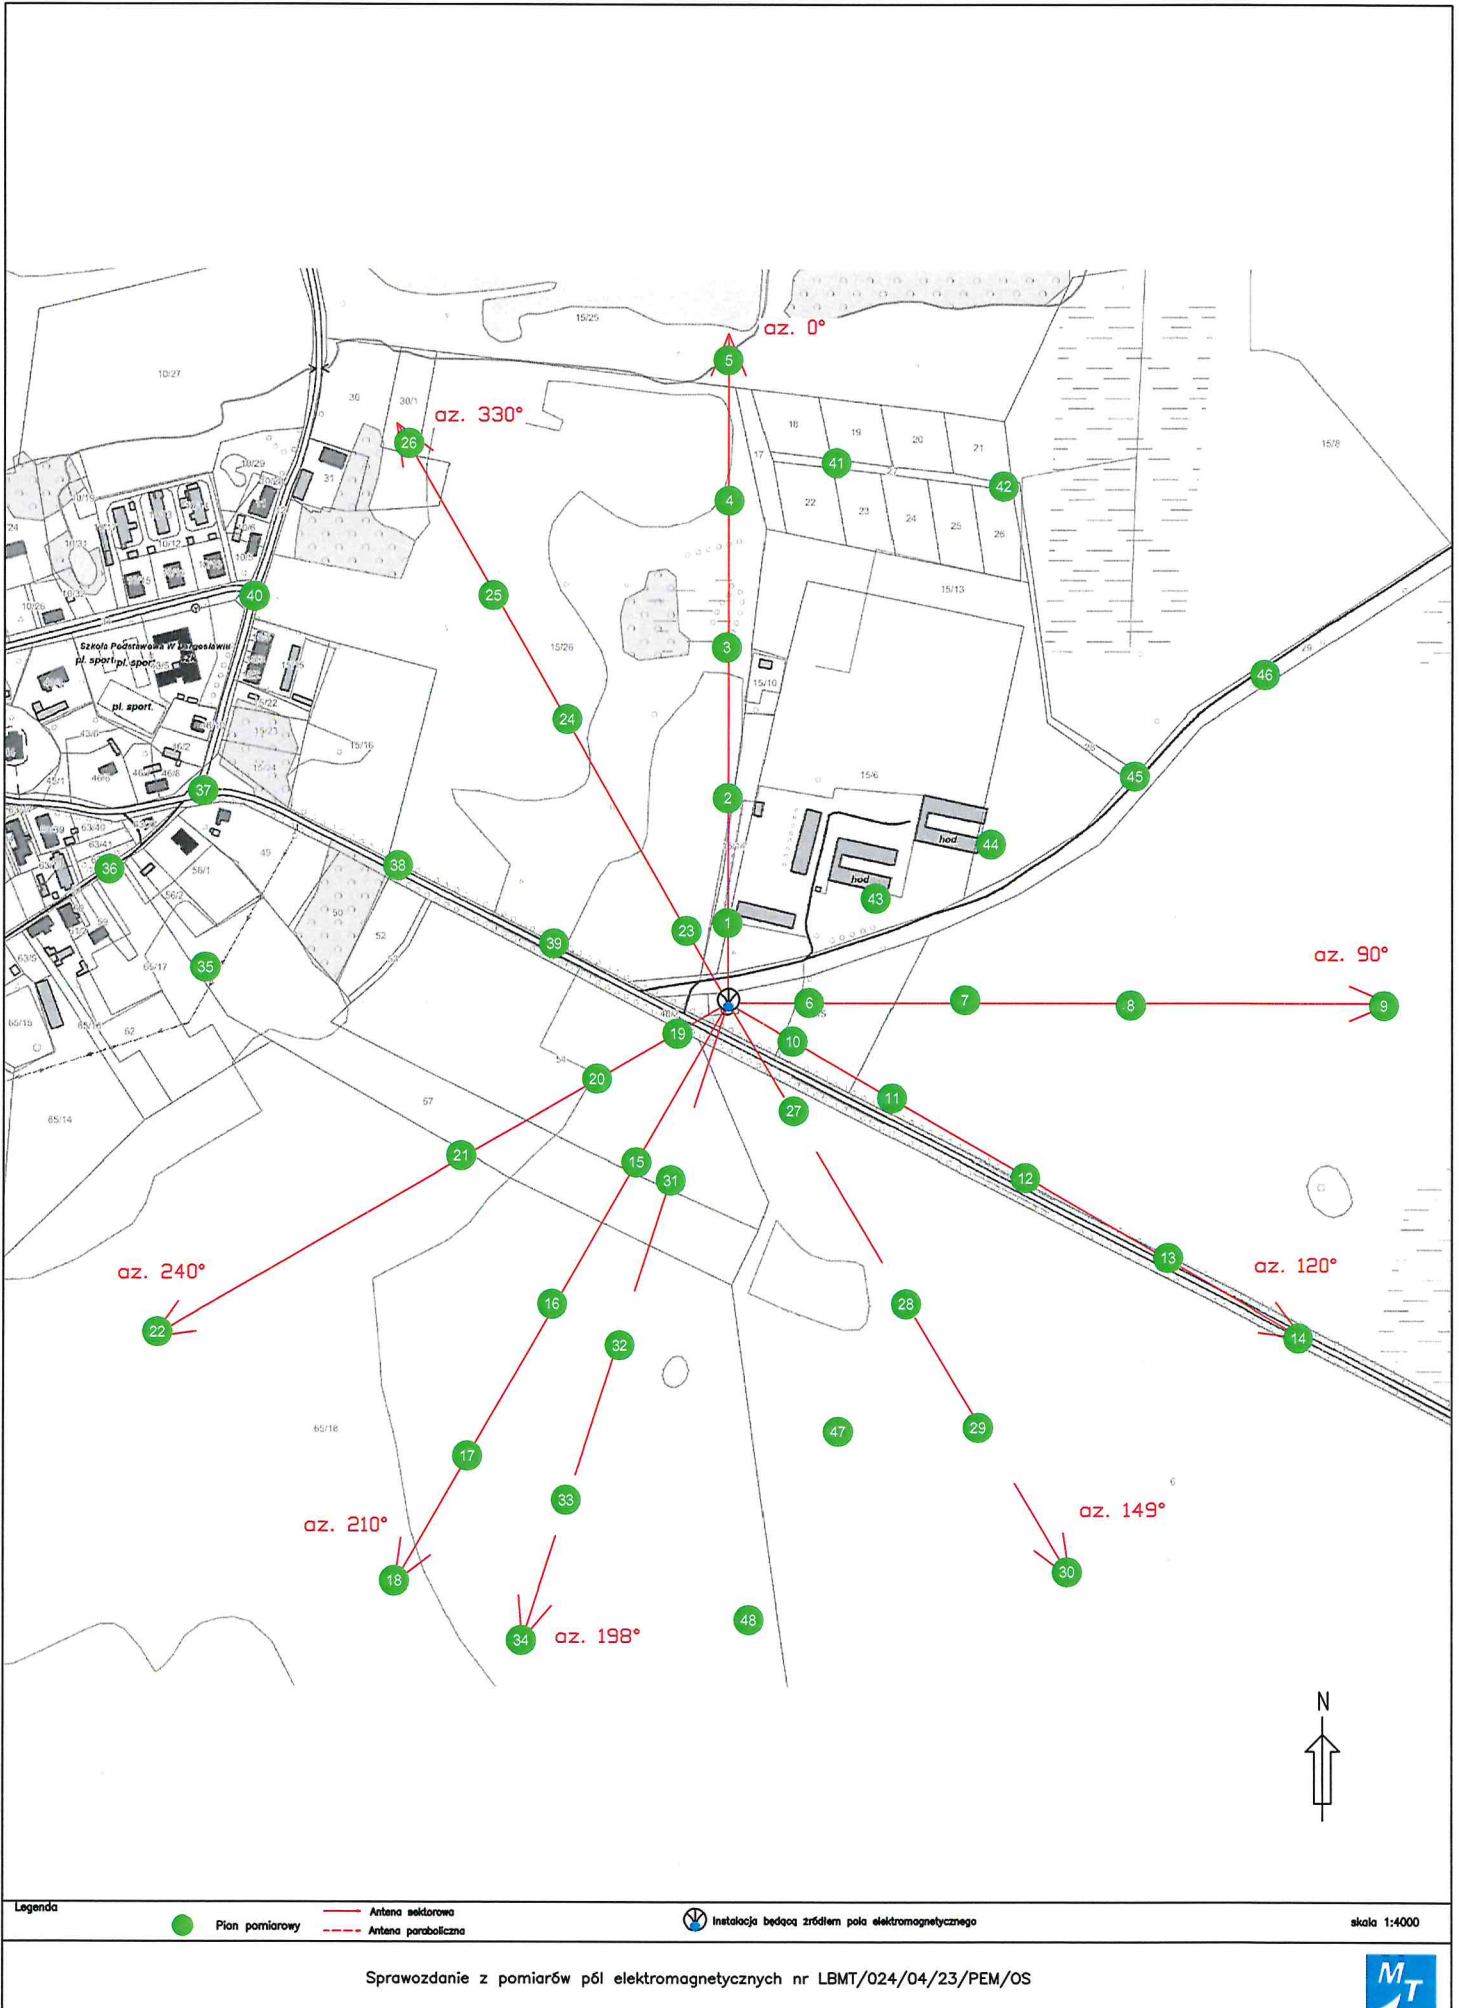

Legenda



Pion pomiarowy

Antena sektorowa

Antena paraboliczna



Instalacja będąca źródłem pola elektromagnetycznego

skala 1:4000